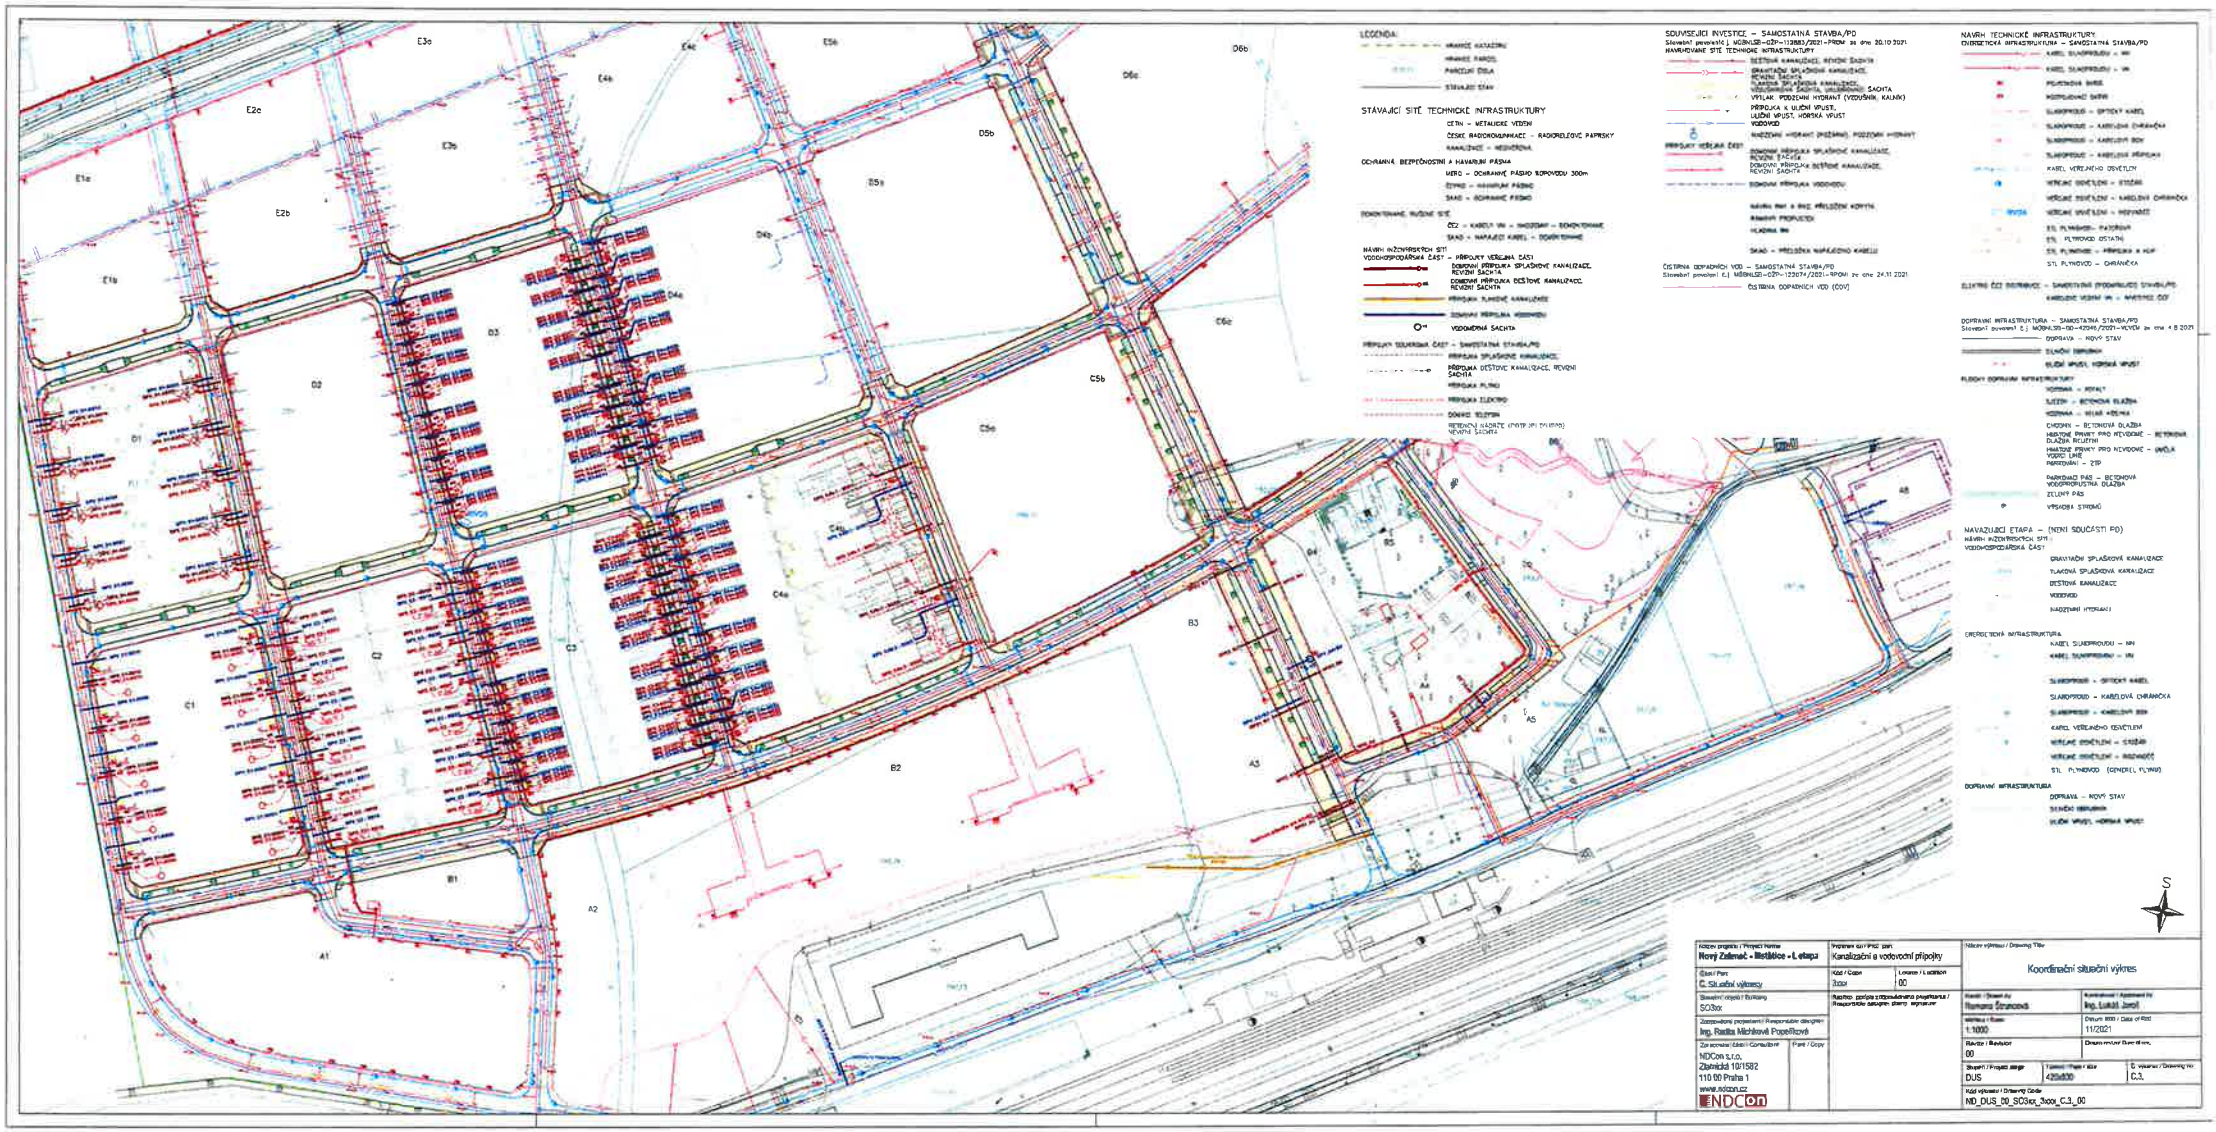
LEGENDA:
STÁVAJÍCÍ SÍTĚ TECHNICKÉ INFRASTRUKTURY
SOUVISEJÍCÍ INVESTICE – SAMOSTATNÁ STAVBA/PD
NAVRH TECHNICKÉ INFRASTRUKTURY
Nový Zámeček - Mistětice - I. etapa
Koordinační situační výkres
Kanalizační a vodovodní přípojky
SO3xx
1:1000
11/2021
00
DUS
420x600
C.3.
ND_DUS_00_SO3xx_3xxx_C.3_00
NDCon s.r.o.
Zbinická 10/1582
110 00 Praha 1
www.ndcon.cz