

ZÁMĚR OBCE ZELENĚČ

Č.j. 78/2015

Ve smyslu zákona o obcích č. 128/2000 Sb. (obecní zřízení), ve znění pozdějších předpisů, dle §39 Obec Zeleneč oznamuje záměr:

Prodat:

část pozemku v k.ú. Zeleneč	zast. plocha	výměra
p.č. 61/32	st. 1318	12m ²
p.č. 73/14	st. 1319	10m ²
p.č. 107/9	st. 1320	12m ²
p.č. 165/6	st. 1321	10m ²
p.č. 165/54	st. 1322	10m ²
p.č. 612/59	p.č. 612/137	18m ²

dle geometrických plánů pro vyznačení obvodu budov č. plánu 1094-52/2015 a rozdělení pozemku č. 1087-661070/2012, na kterých jsou umístěny kioskové distribuční trafostanice ve vlastnictví společnosti ČEZ Distribuce, a.s.

Minimální cena 2.280,-- Kč/m².

Důvod prodeje je vypořádání majetkoprávních vztahů.

Situace TS viz. příložené GP.


Ing. Michael Husinec
starosta

Vyvěšeno: 3.9.2015

Sejmuto:



Detail:B

1315

I.m.Praha 0-0/23



I.m.Praha 0-0/22

Detail:C

1320

Detail:A

1318

I.m.Praha 0-0/24

Detail:D


1327

Detail:E

1322

I.m.Č.Brod 9-0/13



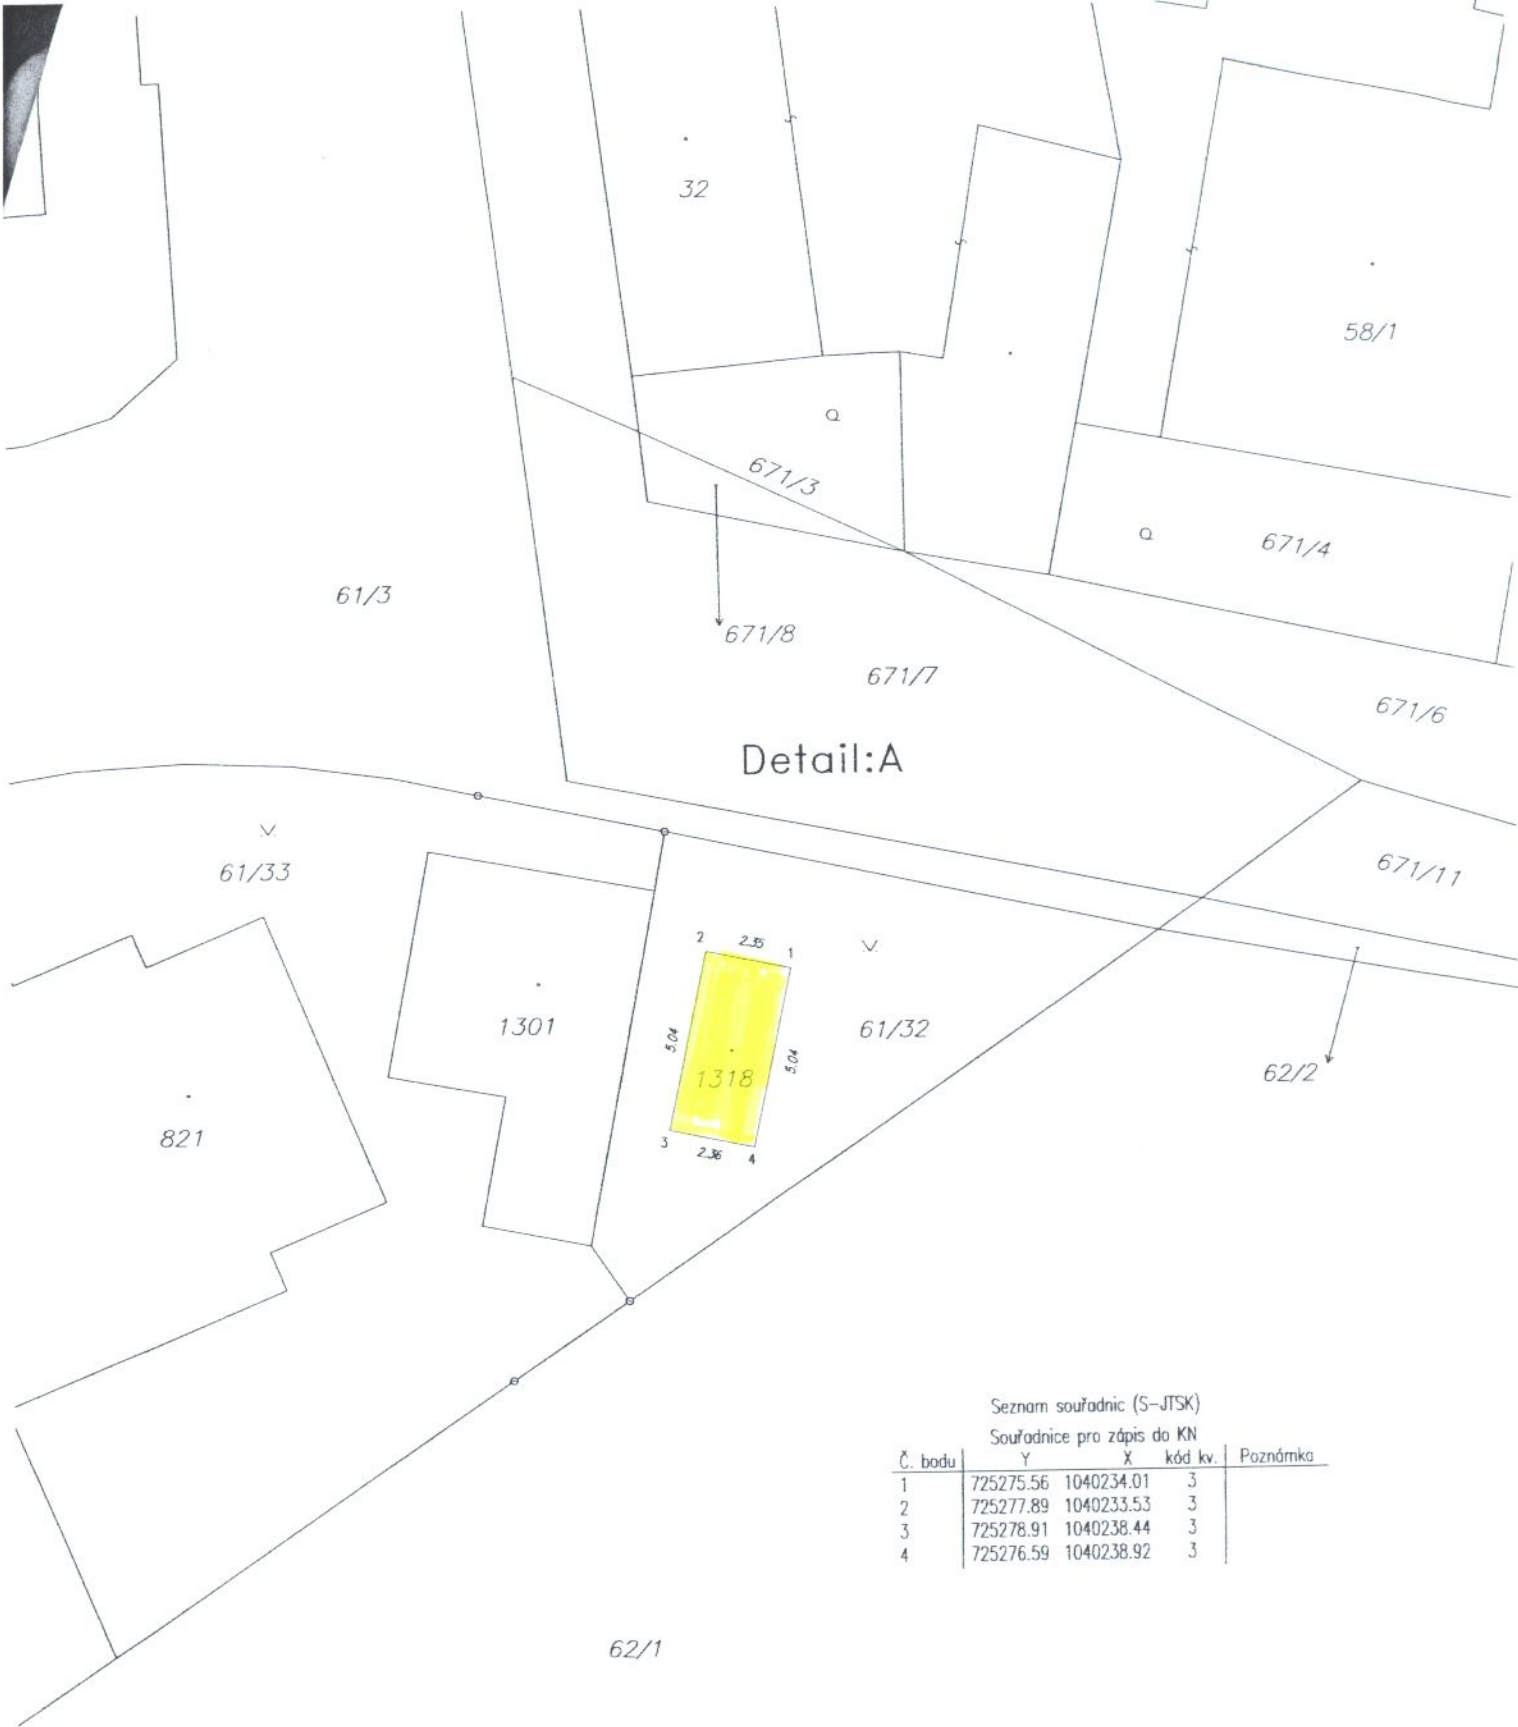


Seznam souřadnic (S-JTSK)

Souřadnice pro zápis do KN

Č. bodu	Y	X	kód kv.	Poznámka
1	725275.56	1040234.01	3	
2	725277.89	1040233.53	3	
3	725278.91	1040238.44	3	
4	725276.59	1040238.92	3	

62/1

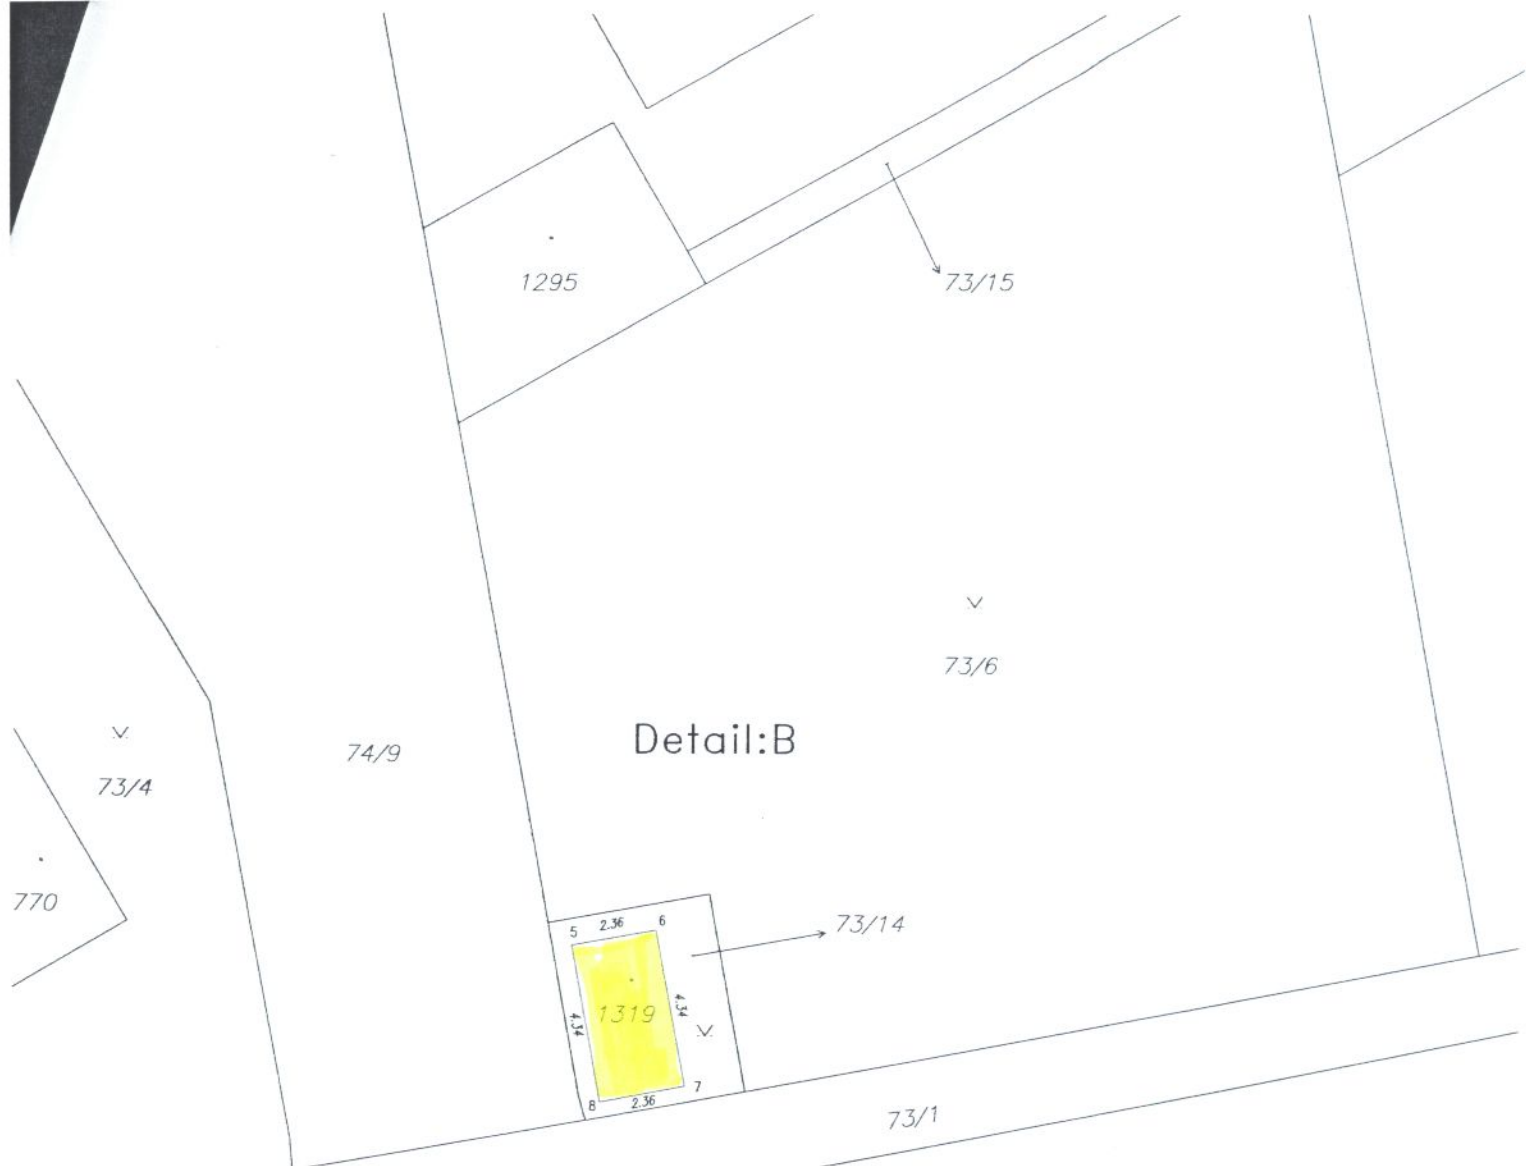

Seznam souřadnic (S-JTSK)

Souřadnice pro zápis do KN

Č. bodu	Y	X	kód kv.	Poznámka
5	725779.87	1040661.02	3	
6	725777.58	1040660.60	3	
7	725776.77	1040664.86	3	
8	725779.08	1040665.29	3	

676/1


Bezručova




Seznam souřadnic (S-JTSK)

Souřadnice pro zápis do KN

Č. bodu	Y	X	kód kv.	Poznámka
395-315	725272.56	1040747.06	3	
395-329	725278.27	1040733.09	3	
12	725273.92	1040737.46	3	
13	725276.12	1040738.34	3	
14	725272.00	1040742.13	3	
15	725274.22	1040743.01	3	

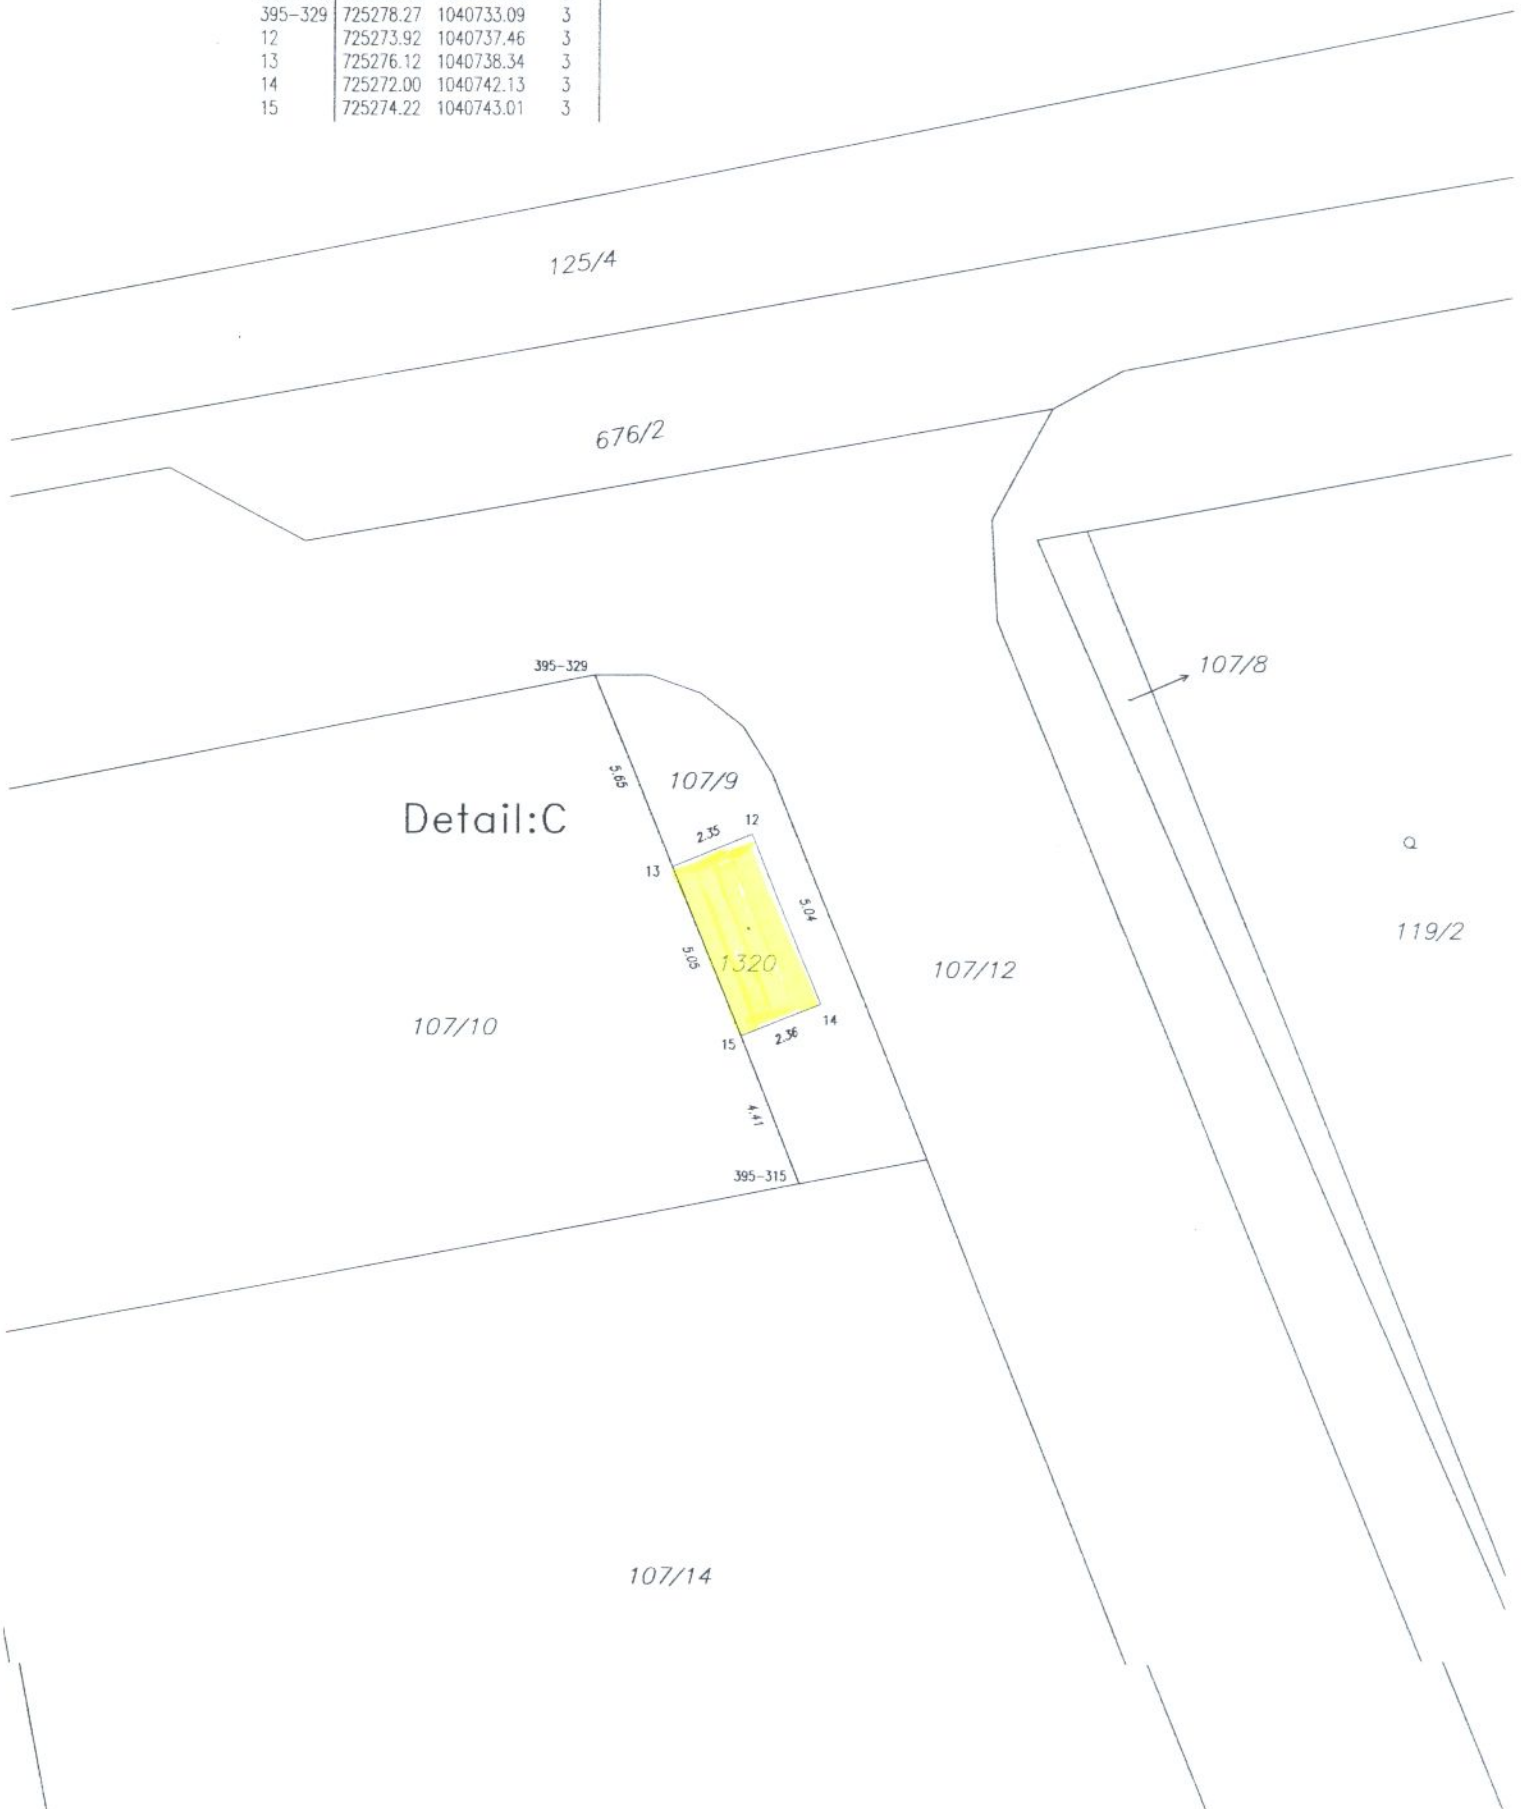

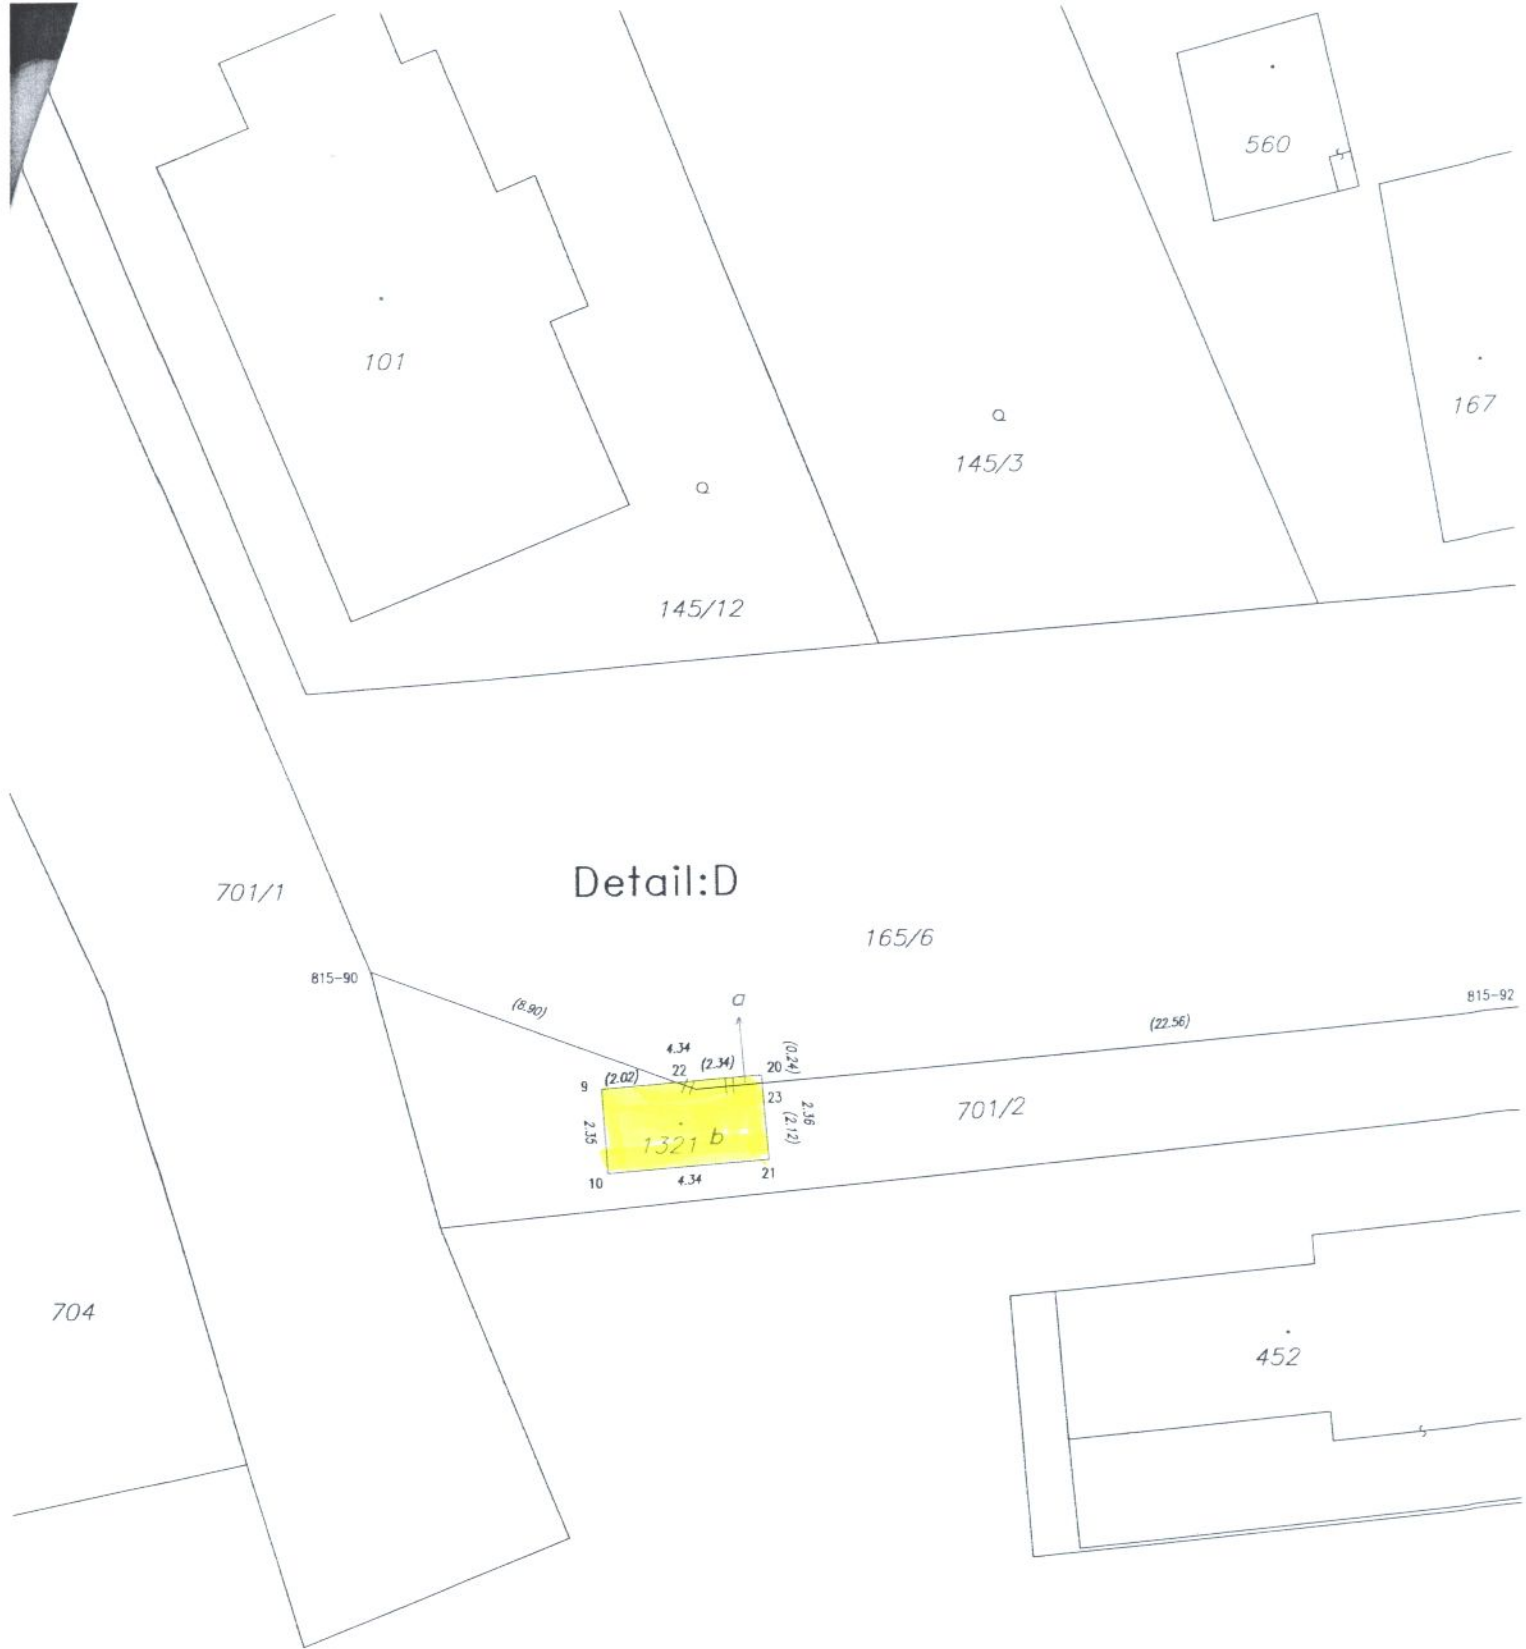



Detail:D

Seznam souřadnic (S-JTSK)


Souřadnice pro zápis do KN

Č. bodu	Y	X	kód kv.	Poznámka
815-90	724934.59	1040623.61	8	
815-92	724901.42	1040624.90	8	
9	724928.26	1040626.89	3	
10	724928.10	1040629.23	3	
20	724923.92	1040626.54	3	
21	724923.73	1040628.89	3	
22	724926.25	1040626.73	8	
23	724923.90	1040626.78	8	



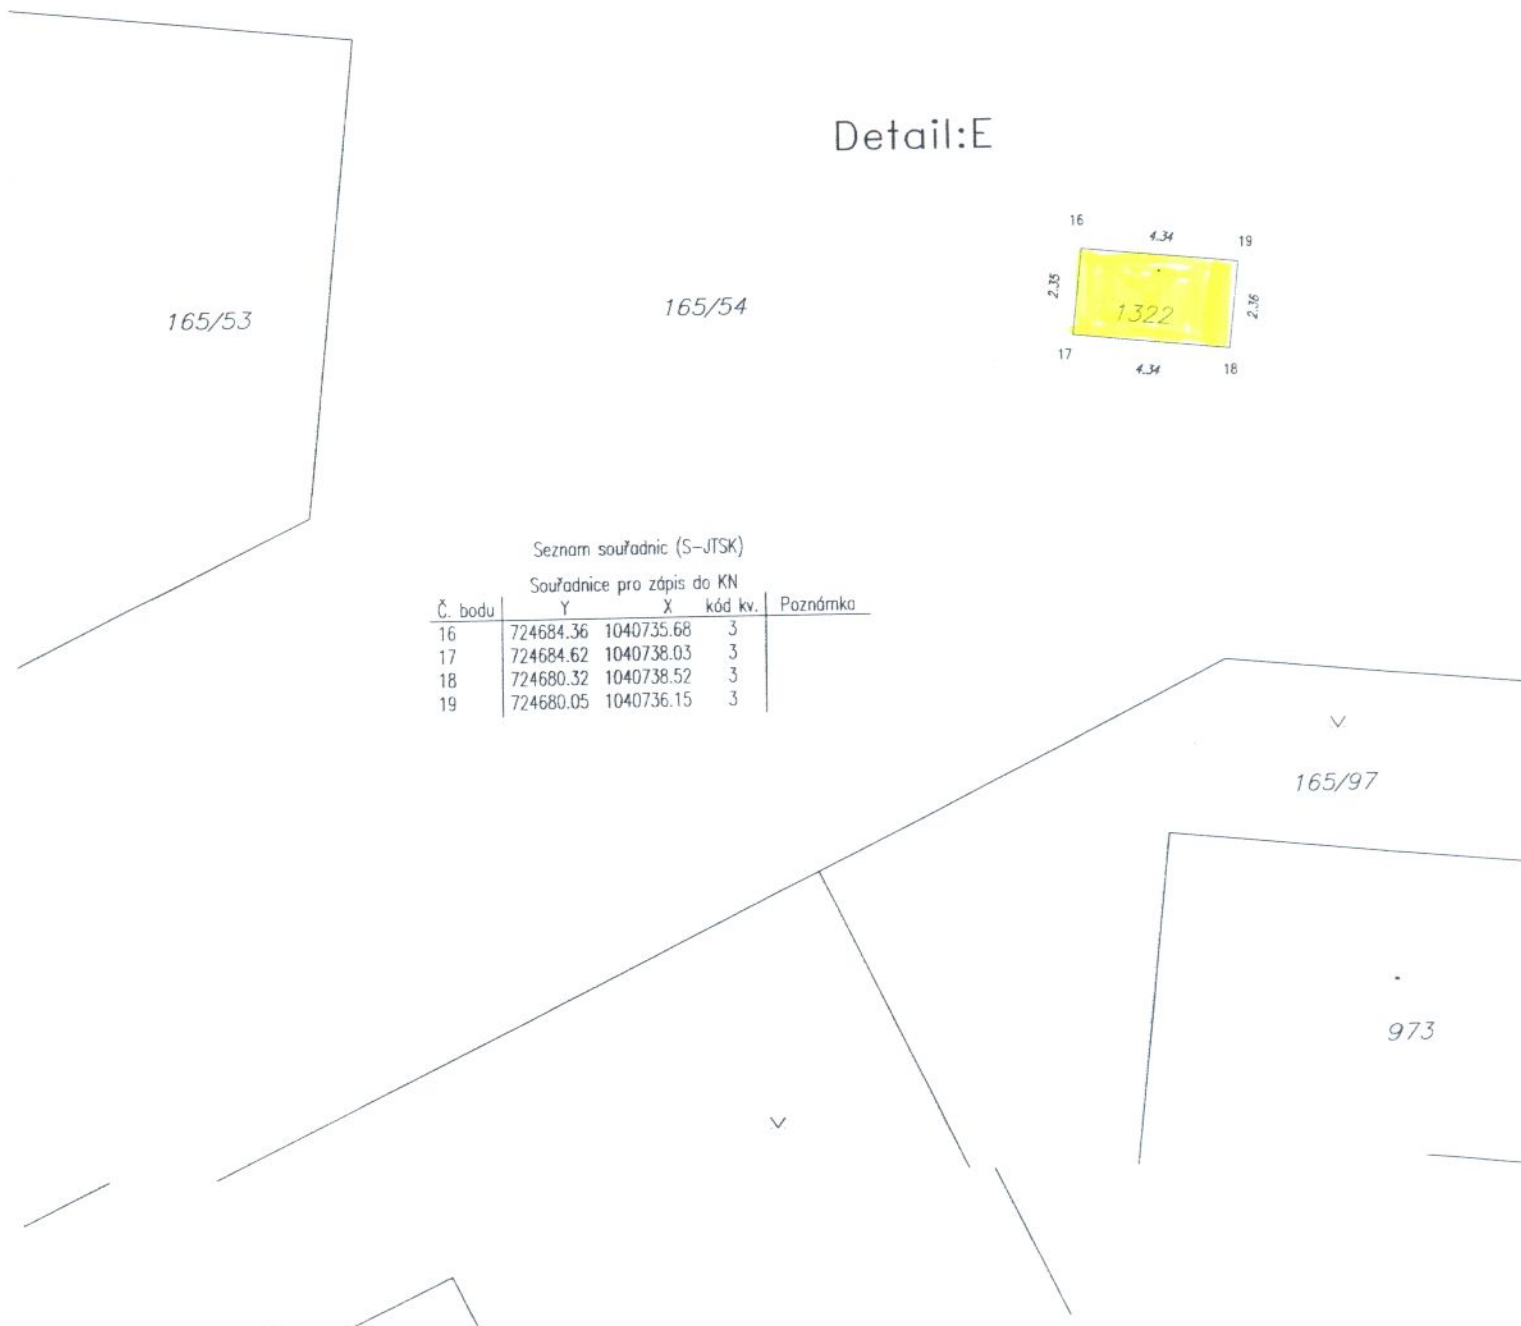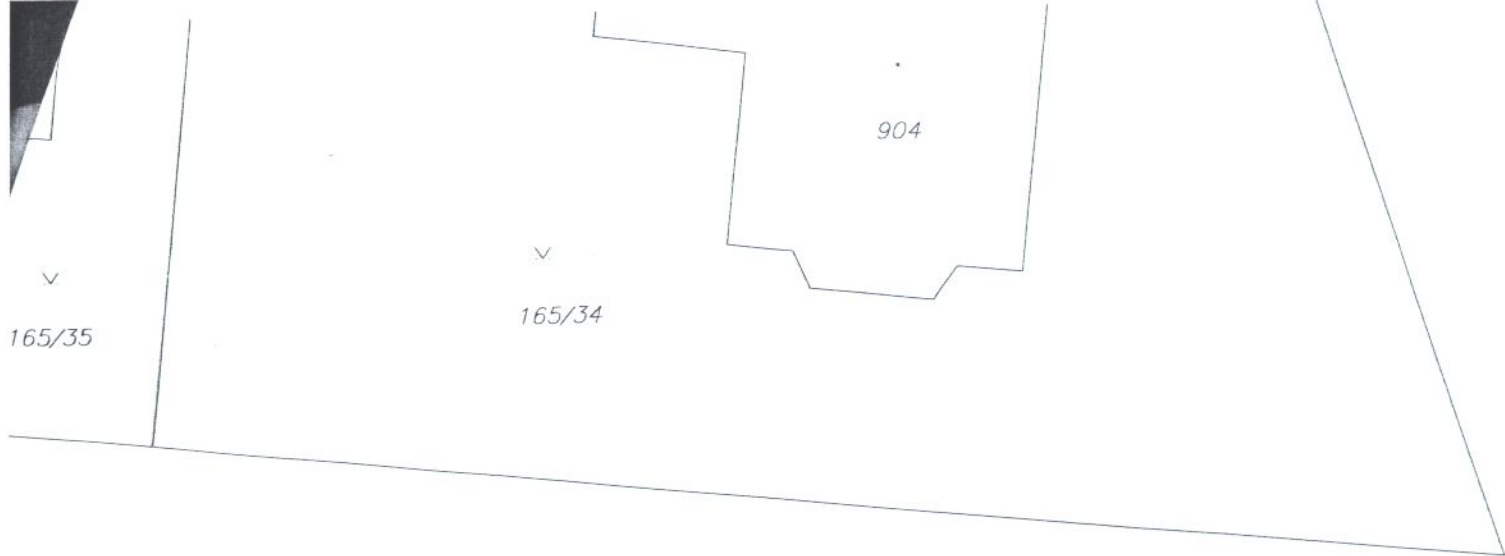

Detail:E

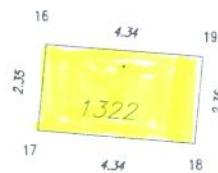

Seznam souřadnic (S-JTSK)

Souřadnice pro zápis do KN

Č. bodu	Y	X	kód kv.	Poznámka
16	724684.36	1040735.68	3	
17	724684.62	1040738.03	3	
18	724680.32	1040738.52	3	
19	724680.05	1040736.15	3	