


**ÚZEMNÍ PLÁN ZÓNY ZELENEČ ČÁST MSTĚTICE
ZMĚNA Č.5
ZÁZNAM O ÚČINNOSTI**

Správní orgán, který územní plán vydal:	
Datum nabytí účinnosti územního plánu:	
Jméno, příjmení, funkce a podpis oprávněné osoby pořizovatele:	
Osk úředníhrazítka	

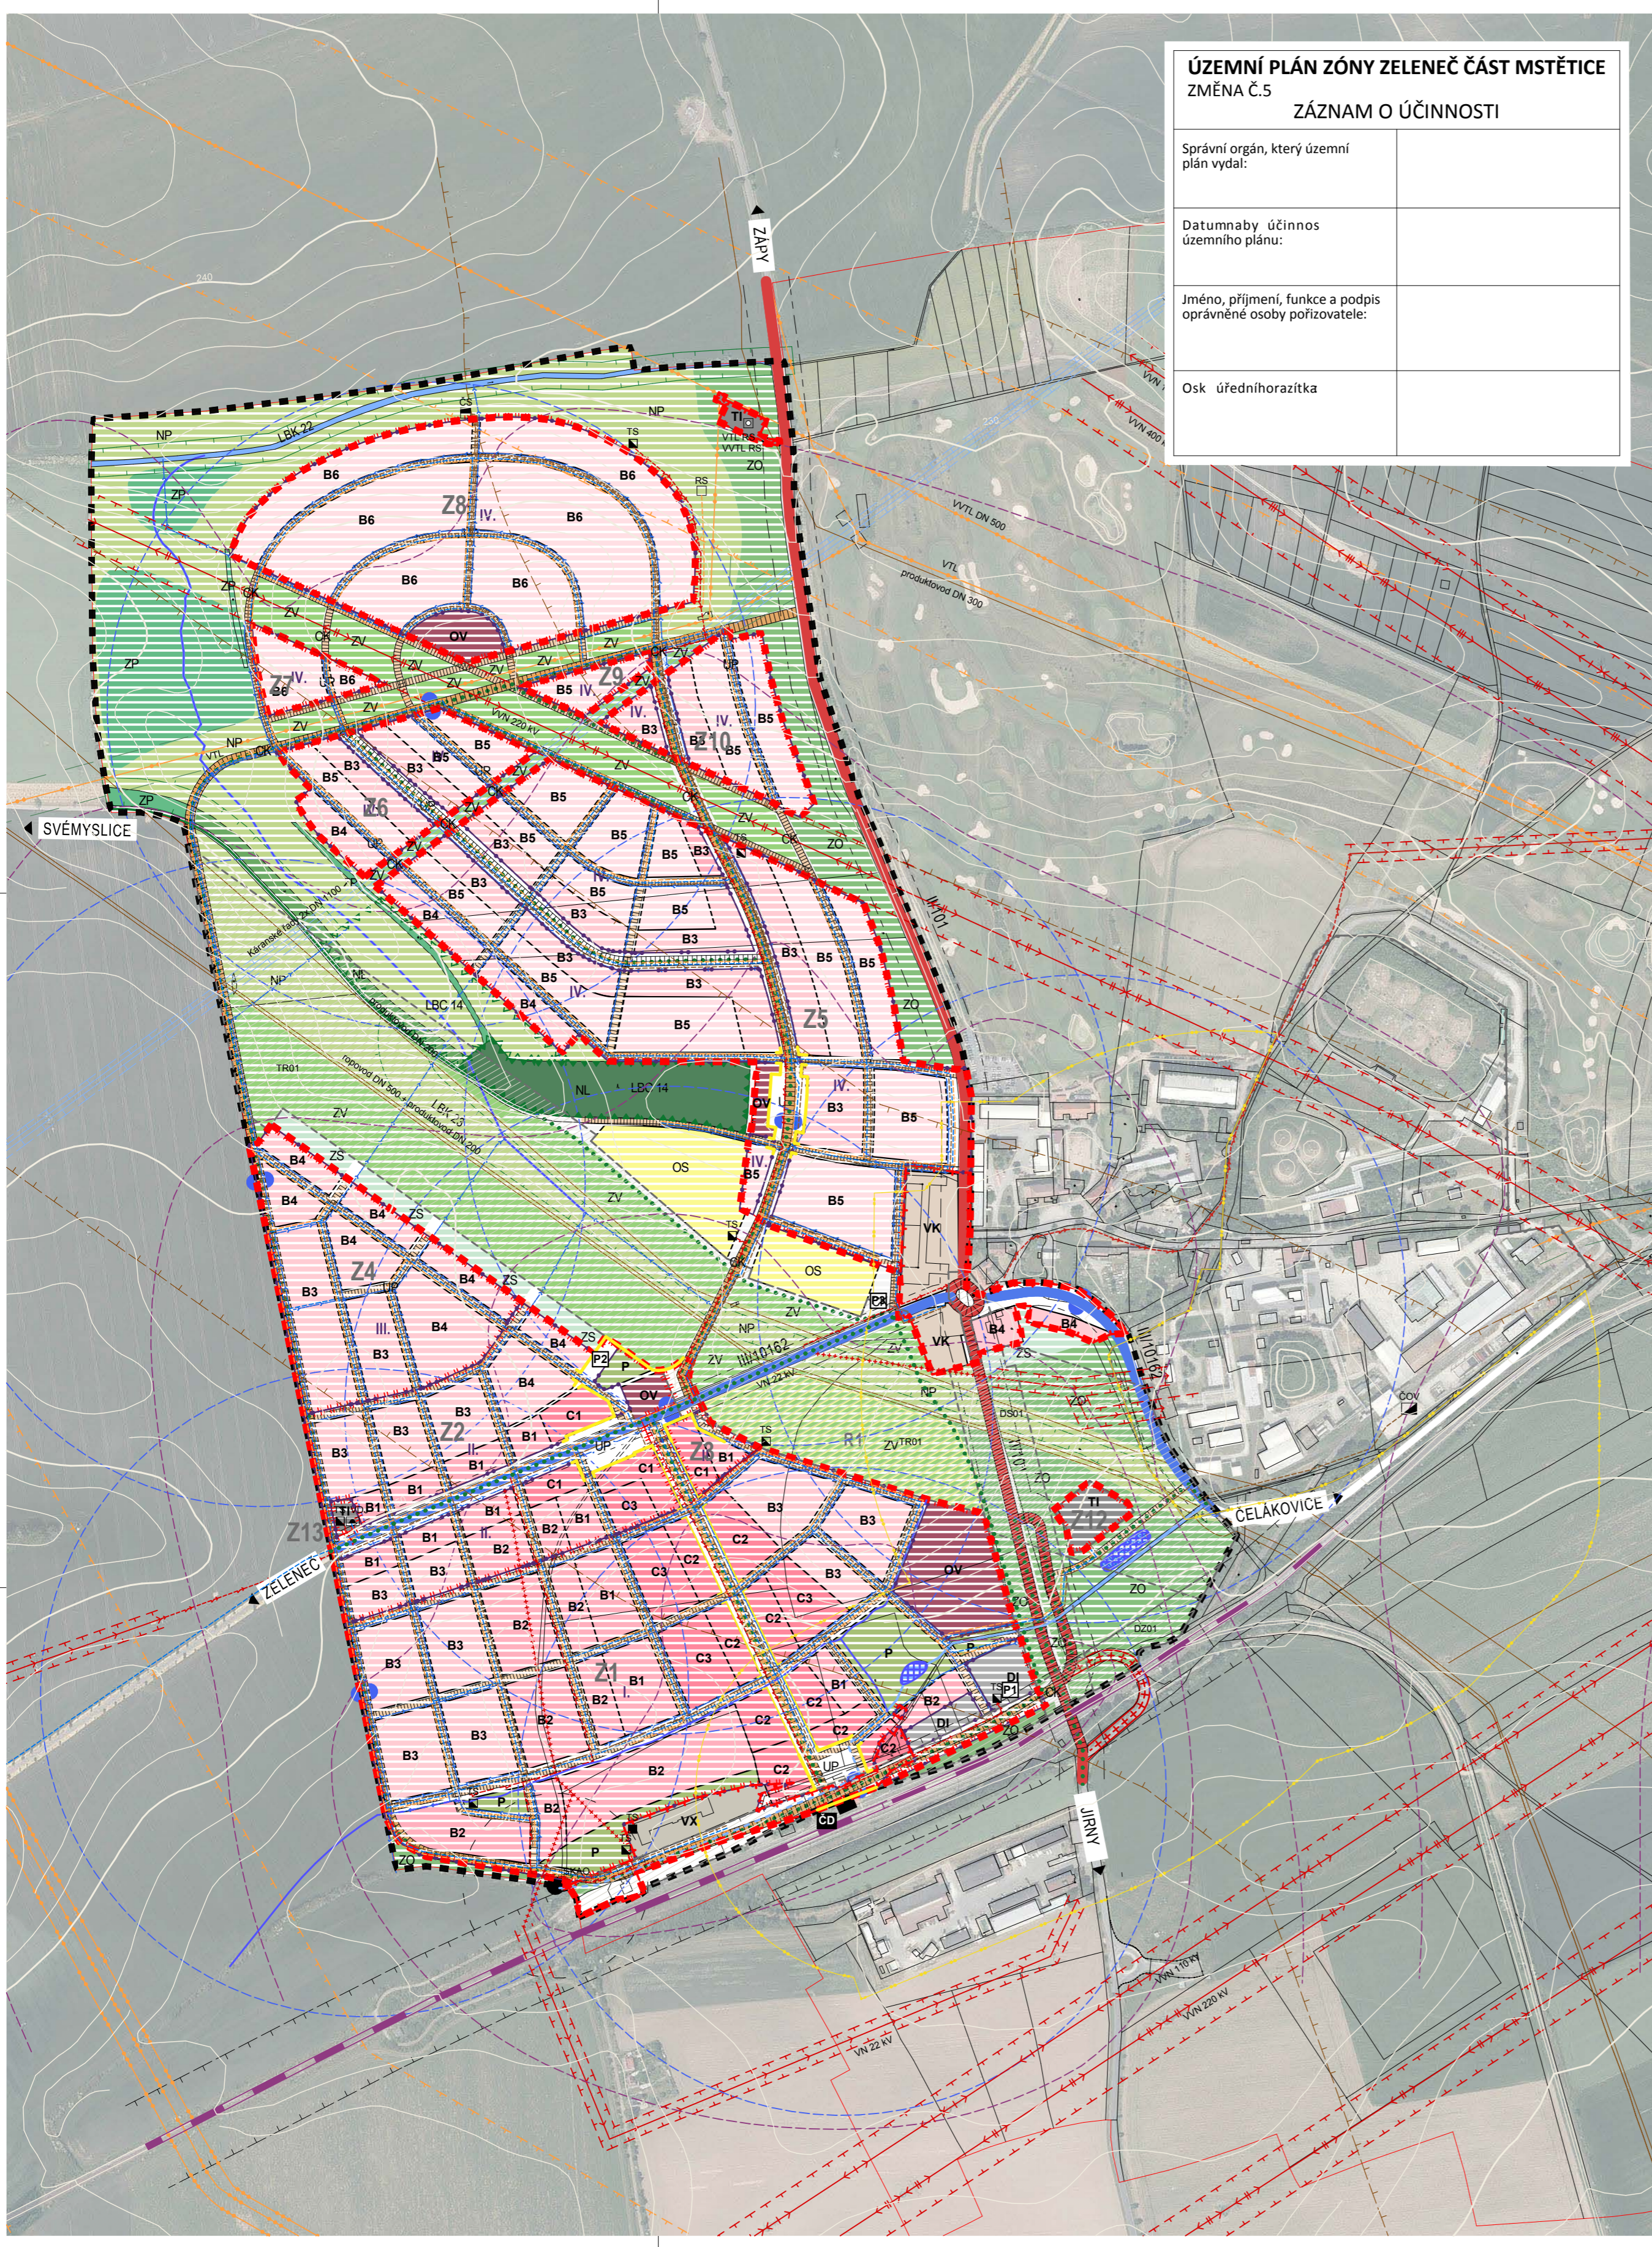

NÁVRHOVÁ ČÁST:

ČLENĚNÍ ÚZEMÍ

- HRANICE ZASTAVITELNÉHO ÚZEMÍ
- HRANICE ZASTAVĚNÉHO ÚZEMÍ
- VYMEZENÍ ZASTAVITELNÝCH PLOCH VČETNĚ OZNAČENÍ
- VYMEZENÍ ÚZEMNÍ REZERVY VČETNĚ OZNAČENÍ
- VYMEZENÍ ETAPY VČETNĚ OZNAČENÍ

VYUŽITÍ - ZASTAVITELNÉ ÚZEMÍ

- C1 - C3** PLOCHY SMÍŠENÉ OBYTNÉ
 - C1 HLAVNÍ NÁMĚSTÍ
 - C2 HLAVNÍ ULICE
 - C3 ŠIRŠÍ CENTRUM
- B1 - B6** BYDLENÍ
 - B1 MĚSTSKÉ VILY
 - B2 KOMPAKTNÍ MĚSTSKÉ BYDLENÍ
 - B3 DOMY NA MALÝCH POZEMCÍCH
 - B4 VILY U PARKU
 - B5 ROZVOLNĚNÉ VILY V ZAHRADÁCH
 - B6 DOMY NA VELKÝCH POZEMCÍCH
- OV** OBČANSKÉ VYBAVENÍ
- VK** VÝROBA A SKLADOVÁNÍ
- VX** TECHNOLOGICKÝ PARK
- DI** DOPRAVNÍ INFRASTRUKTURA
- TI** TECHNICKÁ INFRASTRUKTURA
- UP** ULIČNÍ PROSTRANSTVÍ
- P** PARKY

VYUŽITÍ - NEZASTAVĚNÉ ÚZEMÍ

- OS** SPORT V NEZASTAVĚNÉM ÚZEMÍ
- ZS** SOUKROMÉ ZAHRADY
- CK** CESTY V NEZASTAVĚNÉM ÚZEMÍ
- ZV** PARKY V NEZASTAVĚNÉM ÚZEMÍ
- ZO** OCHRANNÁ VEGETACE
- NP** LOUKY
- ZP** REMÍZY
- NL** LESY

VYUŽITÍ - ZASTAVITELNÉ A NEZASTAVĚNÉ ÚZEMÍ

- V** VODNÍ PLOCHY A TOKY

VEŘEJNÁ PROSTRANSTVÍ

- HLAVNÍ ULICE A NÁMĚSTÍ

ÚZEMNÍ SYSTÉM EKOLOGICKÉ STABILITY (ÚSES)

- LOKÁLNÍ BIOCENTRUM VČETNĚ OZNAČENÍ
- LOKÁLNÍ BIOKORIDOR VČETNĚ OZNAČENÍ

KORIDORY DOPRAVNÍ A TECHNICKÉ INFRASTRUKTURY

- KORIDOR PRO UMÍSTĚNÍ DOPRAVNÍ A TECHNICKÉ INFRASTRUKTURY VČETNĚ OZNAČENÍ

DOPRAVNÍ INFRASTRUKTURA

- SILNIČNÍ DOPRAVA**
- SILNICE II. TŘÍDY
 - RUŠENÁ SILNICE II. TŘÍDY
 - SILNICE III. TŘÍDY
 - OBSLUŽNÁ KOMUNIKACE PÁTEŘNÍ
 - MÍSTNÍ KOMUNIKACE ZKLIDNĚNÁ
 - OCHRANNÉ PÁSMA KOMUNIKACÍ
 - OZNAČENÍ SILNICE
 - PARKOVIŠTĚ VČETNĚ OZNAČENÍ

CYKLISTICKÁ DOPRAVA

- CYKLOTRASA

OBSLUHA ÚZEMÍ VEŘEJNOU DOPRAVOU

- ŽELEZNIČNÍ TRÁŤ
- OCHRANNÉ PÁSMA ŽELEZNICE
- ŽELEZNIČNÍ STANICE (NÁDRAŽÍ)
- IZOCHRONY DOSTUPNOSTI (5 min) OD ŽELEZNIČNÍ STANICE
- ZASTÁVKY AUTOBUSU
- IZOCHRONY DOSTUPNOSTI (5 min) OD ZASTÁVKY BUS

TECHNICKÁ INFRASTRUKTURA

- POVRCHOVÉ VODY**
- RETENČNÍ NÁDRŽE
 - VODNÍ TOKY

ZÁSOBOVÁNÍ VODOU

- VODOVOD KÁRANÝ
- HLAVNÍ VODOVODNÍ ŘADY
- BEZPEČNOSTNÍ PÁSMA VODOVODU KÁRANÝ
- VODOJEM

ODKANALIZOVÁNÍ


- HLAVNÍ KANALIZAČNÍ ŘADY
- HLAVNÍ KANALIZAČNÍ ŘADY - VÝTLAK
- DEŠŤOVÁ KANALIZACE

- ČERPAČÍ STANICE ODPADNÍCH VOD
- ČISTÍRNA ODPADNÍCH VOD
- ZÁSOBOVÁNÍ PLYNEM**
 - VTL PLYNOVOD
 - VTL PLYNOVOD
 - STL HLAVNÍ PLYNOVODNÍ ŘADY
 - BEZPEČNOSTNÍ PÁSMA VTL A VTL PLYNOVODU
 - REGULAČNÍ STANICE
 - STANICE KATODOVÉ OCHRANY MŠTĚTICE
 - BEZPEČNOSTNÍ PÁSMA STANICE KATODOVÉ OCHRANY MŠTĚTICE
- PRODUKTOVODY**
 - PRODUKTOVOD
 - BEZPEČNOSTNÍ PÁSMA PRODUKTOVODU
 - VNITŘNÍ HRANICE ZÓNY HAVARIJNÍHO PLÁNOVÁNÍ OD ZDROJE ČEPRO
 - VNĚJŠÍ HRANICE ZÓNY HAVARIJNÍHO PLÁNOVÁNÍ OD ZDROJE ČEPRO
- ZÁSOBOVÁNÍ ELEKTRICKOU ENERGIÍ**
 - VRCHNÍ VEDENÍ VVN 400 kV
 - VRCHNÍ VEDENÍ VVN 220 kV
 - VRCHNÍ VEDENÍ VVN 110 kV
 - VRCHNÍ VEDENÍ VN 22 kV
 - KABELOVÉ VEDENÍ VN 22 kV
 - RUŠENÉ VEDENÍ VN 22 kV
 - OCHRANNÉ PÁSMA VEDENÍ VVN A VN
 - TRAFOSTANICE

INFORMATIVNÍ ČÁST:

- HRANICE ŘEŠENÉHO ÚZEMÍ
- HRANICE KATASTRÁLNÍHO ÚZEMÍ
- HRANICE PARCEL
- VRSTEVNICE 2 m

POZN.:
 - NEDÍLNOU SOUČÁSTÍ ÚZEMNÍHO PLÁNU JE TEXTOVÁ ČÁST A DALŠÍ VÝKRESY GRAFICKÉ ČÁSTI.
 - LEGENDA PLATÍ POUZE PRO ŘEŠENÉ ÚZEMÍ. INFORMACE UVEDENÉ MIMO ŘEŠENÉ ÚZEMÍ JSOU POUZE ORIENTAČNÍ A SLOUŽÍ PRO ILLUSTRACI SOUVISLOSTI.

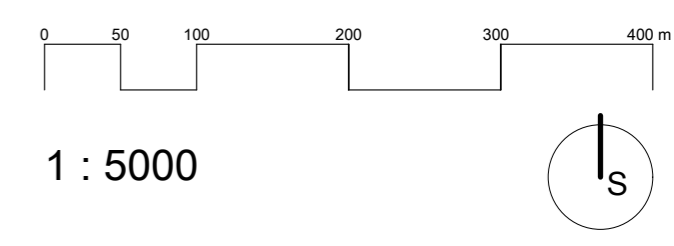

**ÚZEMNÍ PLÁN ZÓNY ZELENEČ ČÁST MŠTĚTICE
ZMĚNA Č. 5**

NÁVRH:

POŘIZOVATEL: OBECNÍ ÚŘAD ZELENEČ
OPRÁVNĚNÁ ÚŘEDNÍ OSOBA:
ING. LENKA ŠIMOVÁ
STUDIO MAP S.R.O.

ZPRACOVATEL: PAVEL HNILÍČKA ARCHITEKTI, S.R.O.
CUKROVARNICKÁ 46, 162 00 PRAHA 6

KOORDINACE: ING. ARCH. PAVEL HNILÍČKA

URBANISMUS: ING. ARCH. JANA KAFKOVÁ,
ING. ARCH. MICHAL LEŇO,
ING. ARCH. ZUZANA VĚŽNIKOVÁ

TECHNICKÁ INFRASTRUKTURA:
ING. JITKA THOMASOVÁ,
ING. JANA BYDŽOVSKÁ

DOPRAVNÍ ŘEŠENÍ: ING. JOSEF FILIP

**01
KOORDINAČNÍ VÝKRES**