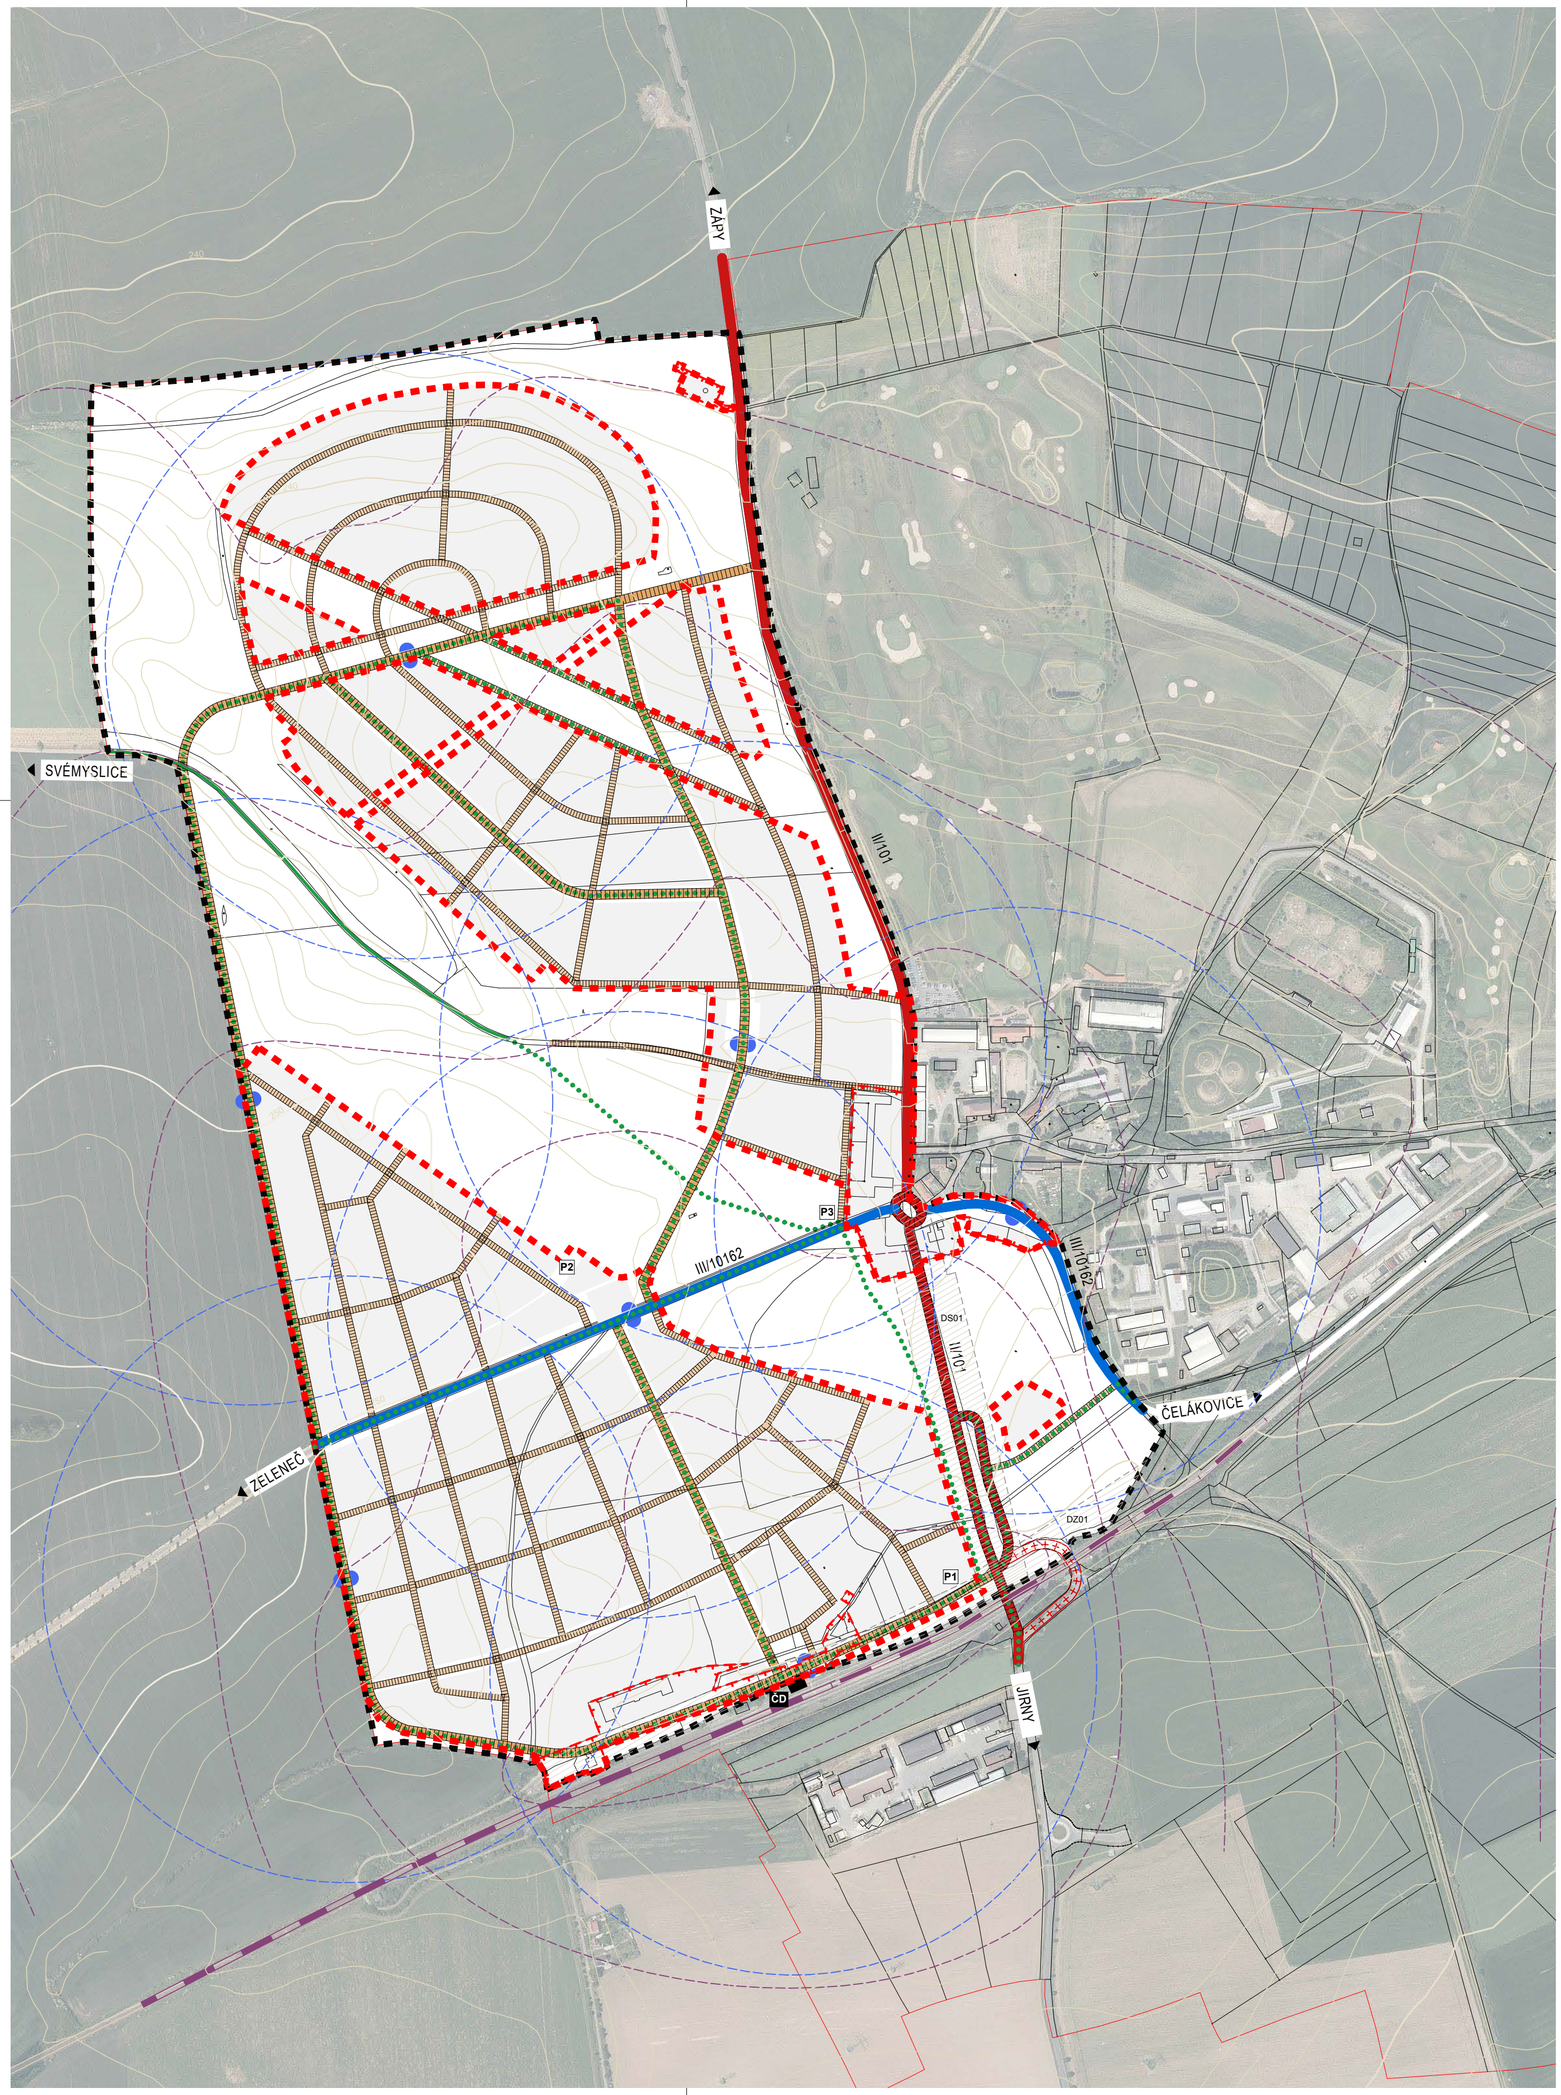

NÁVRHOVÁ ČÁST:

ČLENĚNÍ ÚZEMÍ
- HRANICE ZASTAVITELNÉHO ÚZEMÍ
- HRANICE ZASTAVĚNÉHO ÚZEMÍ

KORIDORY DOPRAVNÍ INFRASTRUKTURY
- STAV / NÁVRH: DS01 — KORIDOR PRO UMÍSTĚNÍ DOPRAVNÍ INFRASTRUKTURY VČETNĚ OZNAČENÍ

SILNIČNÍ DOPRAVA
- SILNICE II. TŘÍDY
- RUŠENÁ SILNICE II. TŘÍDY
- SILNICE III. TŘÍDY
- OBSLUŽNÁ KOMUNIKACE PÁTEŘNÍ
- MÍSTNÍ KOMUNIKACE ZKLIDNĚNÁ
- II/101 — OZNAČENÍ SILNICE
- P1 — PARKOVIŠTĚ VČETNĚ OZNAČENÍ

CYKLISTICKÁ DOPRAVA
- CYKLOTRASA

OBSLUHA ÚZEMÍ VEŘEJNOU DOPRAVOU
- ŽELEZNIČNÍ TRAŤ
- ČD — ŽELEZNIČNÍ STANICE (NÁDRAŽÍ)
- IZOCHRONY DOSTUPNOSTI (5 min) OD ŽELEZNIČNÍ STANICE
- ZASTÁVKY AUTOBUSU
- IZOCHRONY DOSTUPNOTI (5 min) OD ZASTÁVKY BUS

INFORMATIVNÍ ČÁST:

- HRANICE ŘEŠENÉHO ÚZEMÍ
- HRANICE KATASTRÁLNÍHO ÚZEMÍ
- HRANICE PARCEL
- VRSTEVNICE 2 m

ÚZEMNÍ PLÁN ZÓNY ZELENEČ ČÁST MSTĚTICE
ZMĚNA Č.5
ZÁZNAM O ÚČINNOSTI

Správní orgán, který územní plán vydal:	
Datum nabytí účinnosti územního plánu:	
Jméno, příjmení, funkce a podpis oprávněné osoby pořizovatele:	
Otisk úředního razítka:	

POZN.:
- NEDÍLNOU SOUČÁSTÍ ÚZEMNÍHO PLÁNU JE TEXTOVÁ ČÁST A DALŠÍ VÝKRESY GRAFICKÉ ČÁSTI.
- LEGENDA PLATÍ POUZE PRO ŘEŠENÉ ÚZEMÍ. INFORMACE UVEDENÉ MIMO ŘEŠENÉ ÚZEMÍ JSOU POUZE ORIENTAČNÍ A SLOUŽÍ PRO ILUSTRACI SOUVISLOSTÍ.

0 50 100 200 300 400 m

1 : 5000

S

ÚZEMNÍ PLÁN ZÓNY ZELENEČ ČÁST MSTĚTICE

ZMĚNA Č. 5

NÁVRH:

POŘIZOVATEL: OBECNÍ ÚŘAD ZELENEČ
OPRÁVNĚNÁ ÚŘEDNÍ OSOBA:
ING. LENKA ŠÍMOVÁ
STUDIO MAP S.R.O.

ZPRACOVATEL: PAVEL HNILIČKA ARCHITEKTI, S.R.O.
CUKROVARNICKÁ 46, 162 00 PRAHA 6

KOORDINACE: ING. ARCH. PAVEL HNILIČKA

URBANISMUS: ING. ARCH. PAVEL HNILIČKA,
ING. ARCH. JANA KAFKOVÁ,
ING. ARCH. MICHAL LEŇO,
ING. ARCH. ZUZANA VĚŽNÍKOVÁ

TECHNICKÁ INFRASTRUKTURA:
ING. JITKA THOMASOVÁ,
ING. JANA BYDŽOVSKÁ

DOPRAVNÍ ŘEŠENÍ: ING. JOSEF FILIP

DATUM: 09/2018

N3

KONCEPCE DOPRAVNÍ INFRASTRUKTURY