SEZNAM PROVIZORNÍCH SVISLÝCH DOPRAVNÍCH ZNAČEK PRO OBJÍZDNOU TRASU:

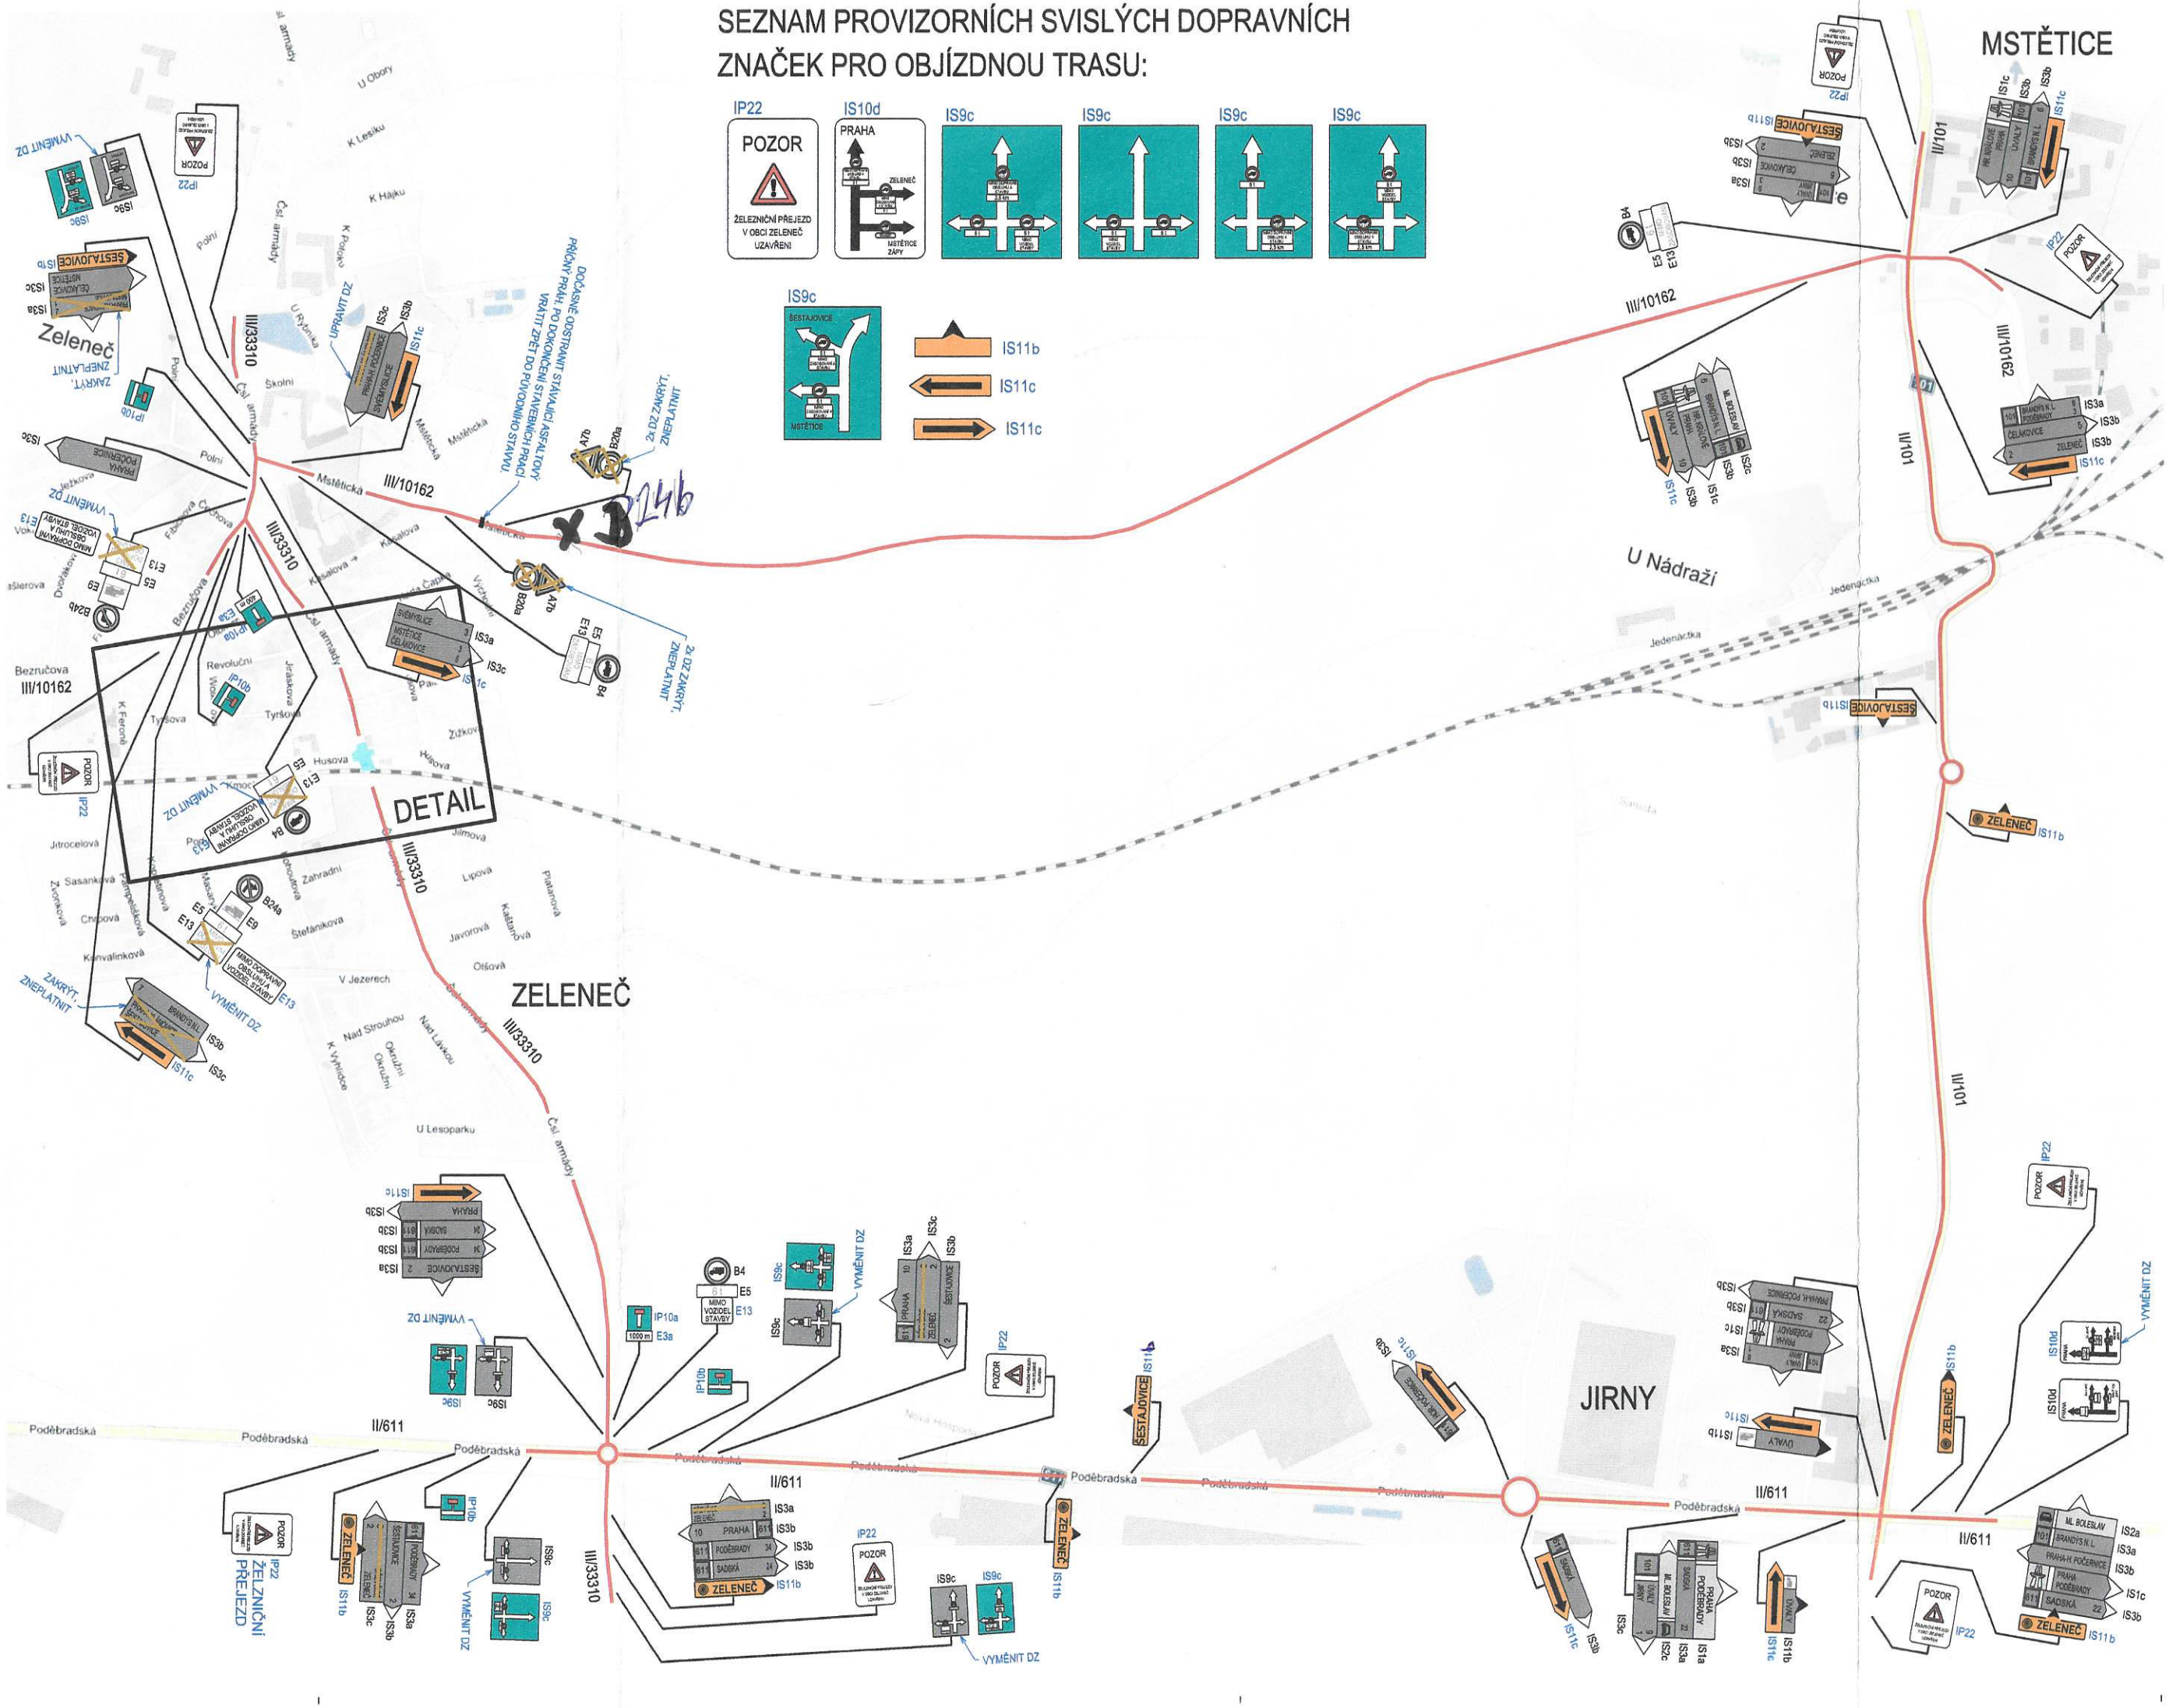

POZNÁMKA:

1. PROVIZORNÍ SVISLÉ DOPRAVNÍ ZNAČENÍ
2. POVINNOSTÍ ZHOTOVITELE STAVBY JE Ř
   ŽE MONTÁŽ, PŘESUN A DEMONTÁŽ DOP
3. MONTÁŽ DOPRAVNÍHO ZNAČENÍ BUDE P
   STÁLÉ DOPRAVNÍ ZNAČKY VČETNĚ NÁRO
   VÝSTRAŽNÁ SVĚTLA, TP 65 ZÁSADY PRO
   PRACOVNÍCH MÍST NA POZEMNÍCH KOM
   VL 6.1 VZOROVÉ LISTY STAVEB POZEMNÍ
   O PROVOZU NA POZEMNÍCH KOMUNIKAC
   Č. 294/2015 Sb., KTEROU PROVÁDĚJÍ PRA
4. PO DOKONČENÍ STAVEBNÍCH PRACÍ BUD
   REŽIM BUDE VRÁCEN DO STÁVAJÍCÍHO S
5. DÉLKA OBJÍZDNÉ TRASY JE 8,0 km.

S
N

Projekt „Optimalizac
je spolufinanc

Za tuto publikaci odpovídá po

Číslo změny:	Obsah změny:
01	-
02	-
03	-

Investor:

SŽDC
Správa železniční dopravní cesty

Společníci Společnosti „SP + SPEU_Mstě

SUDOP PRAHA

Správce:

SUDOP PRAHA

Olš

Středisko:
PROJEKTOVÉ STŘEDISKO

Vedoucí střediska:
ING. OTA HELLER

Odpov
MIRO

Název akce:
OPTIMALIZACE TRA
MSTĚTICE (MIMO) -

Část: NÁSTUPIŠTĚ
SOUHRNNÁ ČÁST

DOPRAVNÍ OPATŘENÍ

Název přílohy:
DIO 07 - PRO ŽELEZ
A KOMUNIKACI SO

DOKUMENT LZE UŽÍVAT POUZE VE SMYSLU PŘÍSLUŠNÉ SMLOUVY O