

NÁVRHOVÁ ČÁST:

ČLENĚNÍ ÚZEMÍ


- HRANICE ZASTAVITELNÉHO ÚZEMÍ
- VYMEZENÍ ZASTAVĚNÉHO ÚZEMÍ
- VYMEZENÍ ZASTAVITELNÝCH PLOCH VČETNĚ OZNAČENÍ
- VYMEZENÍ ÚZEMNÍ REZERVY VČETNĚ OZNAČENÍ

INFORMATIVNÍ ČÁST:

- HRANICE ZÓNY
- HRANICE KATASTRÁLNÍHO ÚZEMÍ
- HRANICE PARCEL

ÚPLNÉ ZNĚNÍ ÚZEMNÍHO PLÁNU ZÓNY ZELENEČ ČÁST MSTĚTICE ZÁZNAM O ÚČINNOSTI	
Správní orgán, který poslední změnu vydal:	
Pořadové číslo poslední změny:	
Datum nabytí účinnosti poslední změny:	
Jméno, příjmení, funkce a podpis oprávněné úřední osoby pořizovatele:	
Otisk úředního razítka:	

POZN.:
 - NEDÍLNOU SOUČÁSTÍ ÚZEMNÍHO PLÁNU JE TEXTOVÁ ČÁST A DALŠÍ VÝKRESY GRAFICKÉ ČÁSTI.
 - LEGENDA PLATÍ POUZE PRO ŘEŠENÉ ÚZEMÍ. INFORMACE UVEDENÉ MIMO ŘEŠENÉ ÚZEMÍ JSOU POUZE ORIENTAČNÍ A SLOUŽÍ PRO ILLUSTRACI SOUVISLOSTÍ.

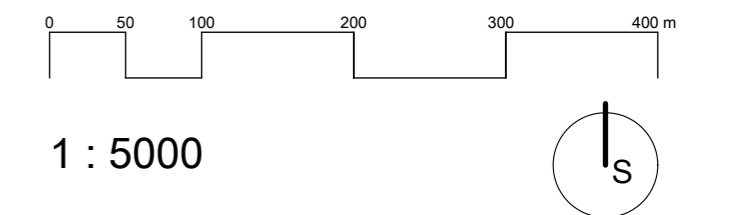

**ÚPLNÉ ZNĚNÍ
ÚZEMNÍHO PLÁNU ZÓNY
ZELENEČ ČÁST MSTĚTICE**

NÁVRH:

POŘIZOVATEL: OBEČNÍ ÚŘAD ZELENĚČ
OPRÁVNĚNÁ ÚŘEDNÍ OSOBA:
ING. LENKA ŠÍMOVÁ
STUDIO MAP S.R.O.

ZPRACOVATEL: PAVEL HNILIČKA ARCHITEKTI, S.R.O.
CUKROVARNICKÁ 46, 162 00 PRAHA 6

KOORDINACE: ING. ARCH. PAVEL HNILIČKA


URBANISMUS: ING. ARCH. PAVEL HNILIČKA,
ING. ARCH. JANA KAFKOVÁ,
ING. ARCH. MICHAL LEŇO,
ING. ARCH. ZUZANA VĚŽNIKOVÁ

TECHNICKÁ INFRASTRUKTURA:
ING. JITKA THOMASOVÁ,
ING. JANA BYDŽOVSKÁ

DOPRAVNÍ ŘEŠENÍ: ING. JOSEF FILIP

DATUM: 10/2018

**N1
ZÁKLADNÍ ČLENĚNÍ
ÚZEMÍ**

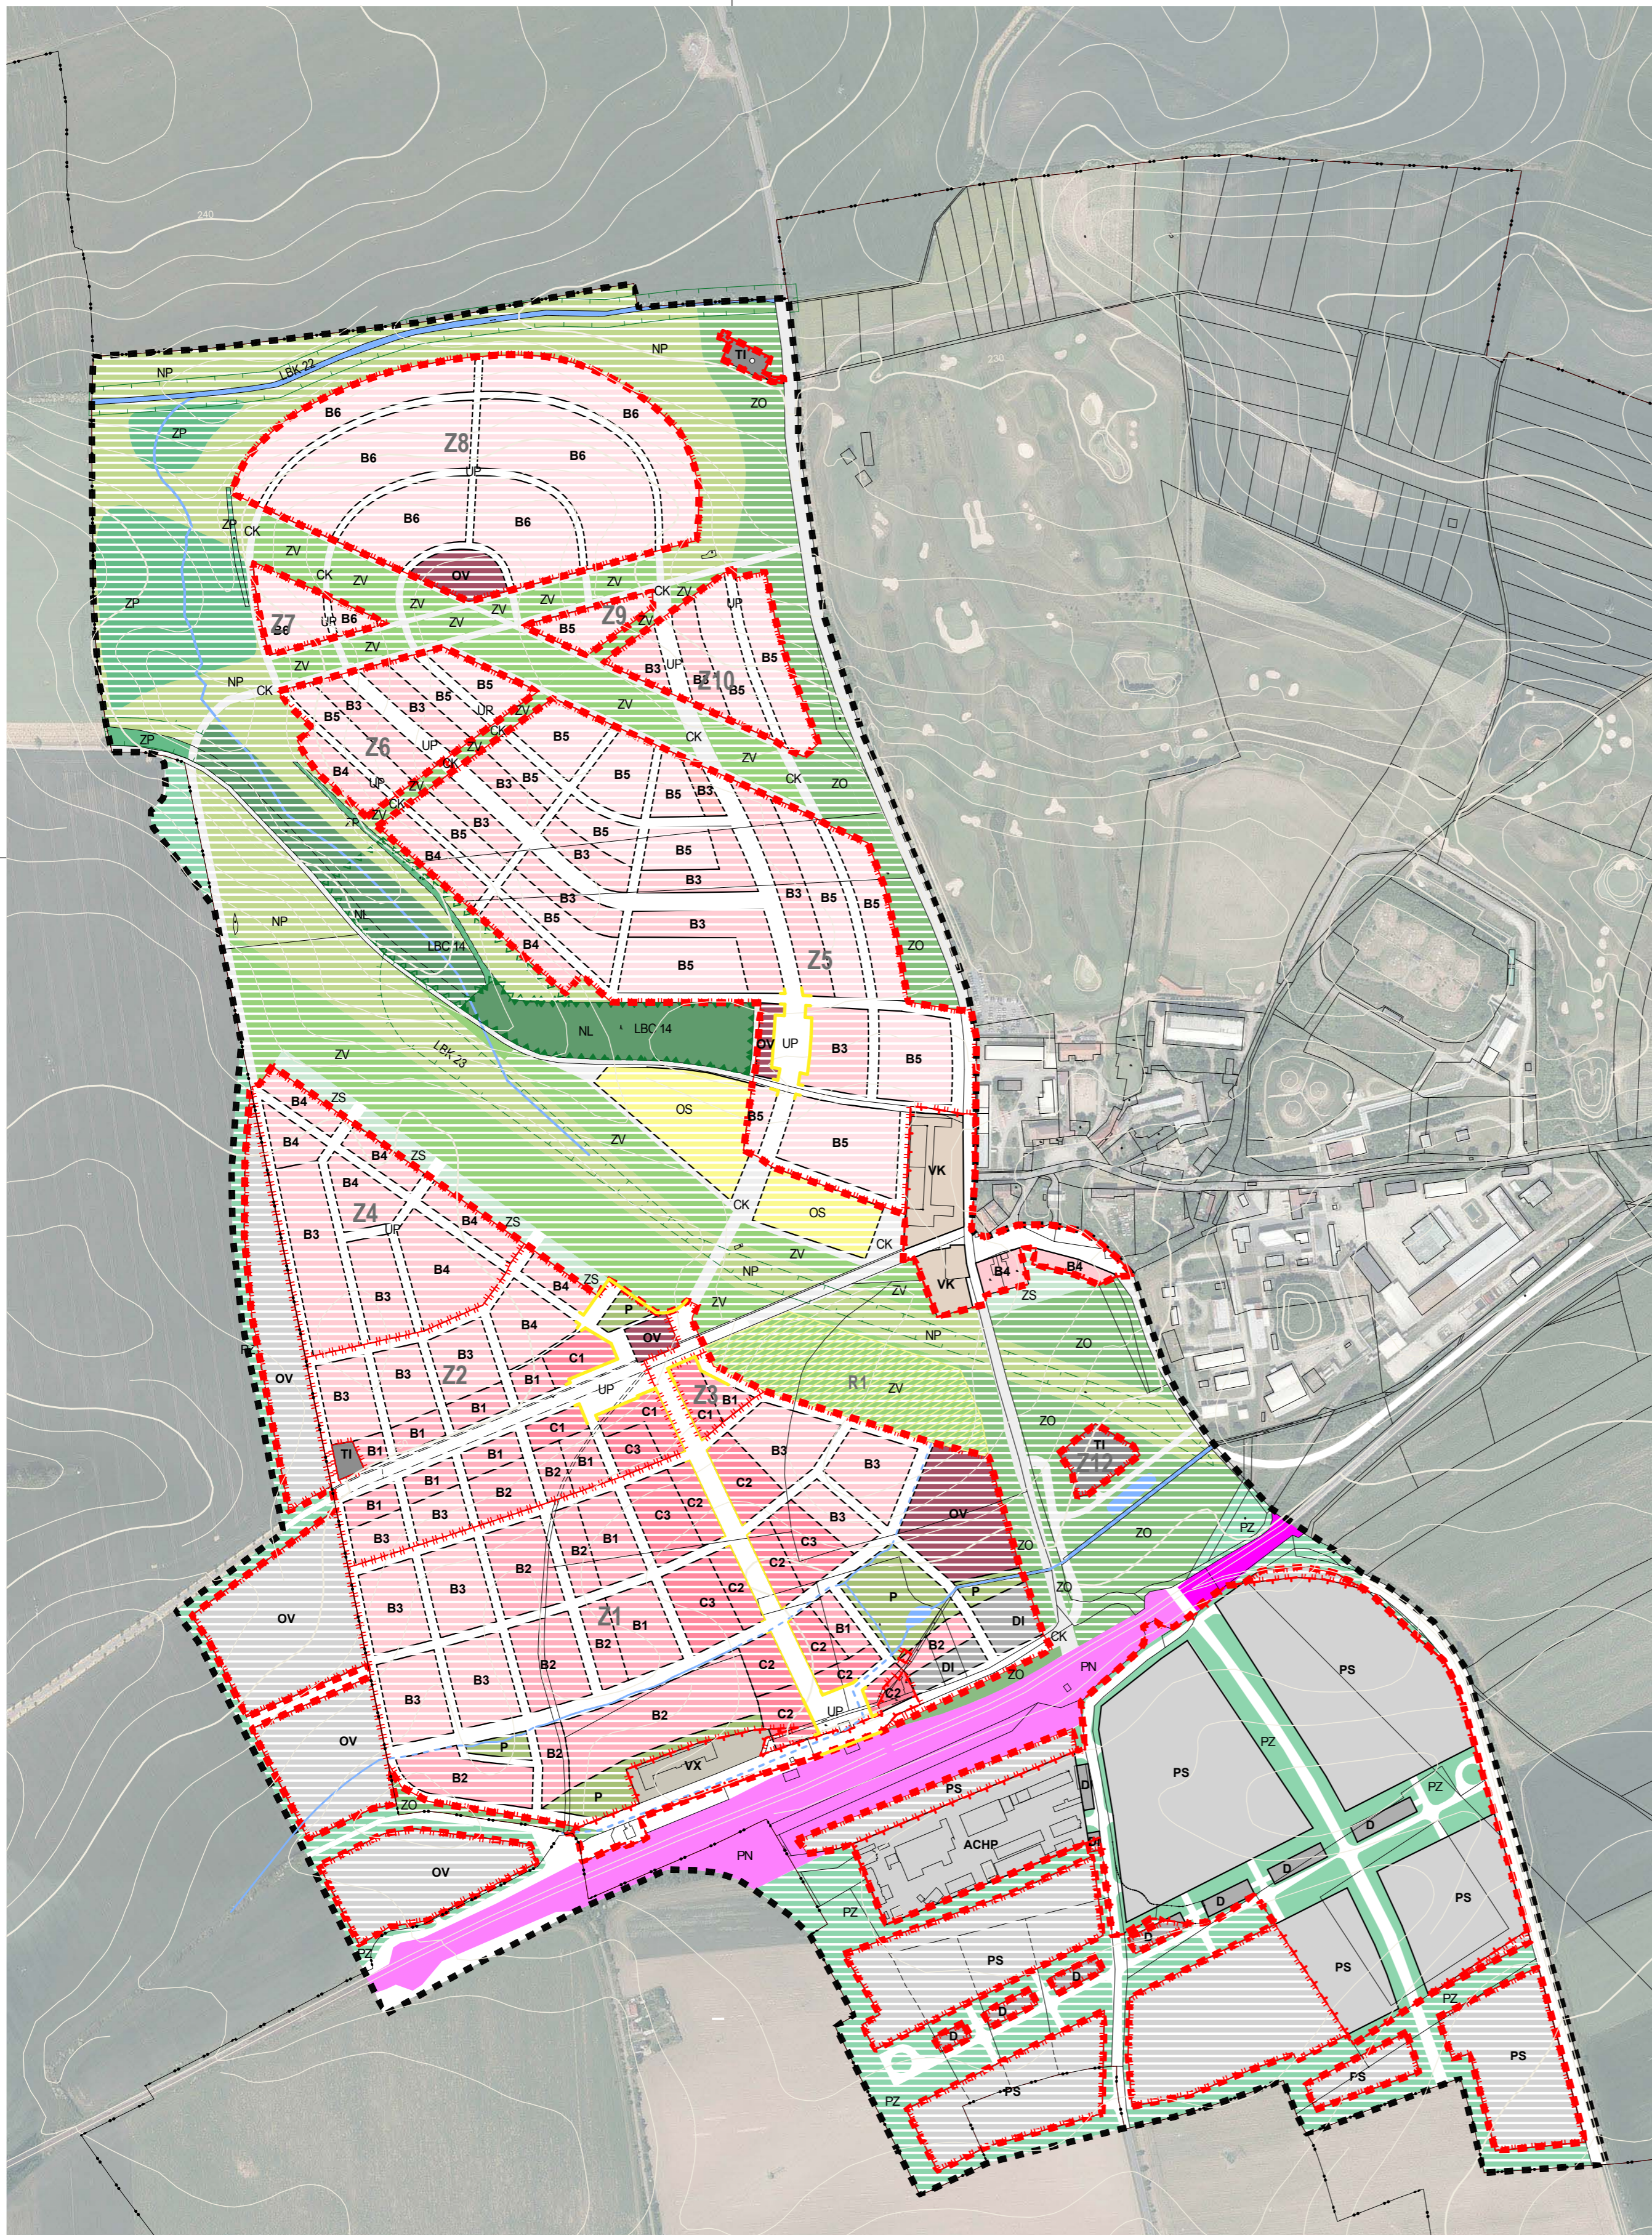

NÁVRHOVÁ ČÁST:

ČLENĚNÍ ÚZEMÍ

- HRANICE ZASTAVITELNÉHO ÚZEMÍ
- HRANICE ZASTAVĚNÉHO ÚZEMÍ
- VYMEZENÍ ZASTAVITELNÝCH PLOCH VČETNĚ OZNAČENÍ
- R1 VYMEZENÍ ÚZEMNÍ REZERVY VČETNĚ OZNAČENÍ

VYUŽITÍ - ZASTAVITELNÉ ÚZEMÍ

- STAV: NÁVRH: C1 - C3 PLOCHY SMÍŠENÉ OBYTNÉ
- C1 HLAVNÍ NÁMĚSTÍ
- C2 HLAVNÍ ULICE
- C3 ŠIRŠÍ CENTRUM

B1 - B6 BYDLENÍ

- B1 MĚSTSKÉ VILY
- B2 KOMPAKTNÍ MĚSTSKÉ BYDLENÍ
- B3 DOMY NA MALÝCH POZEMCÍCH
- B4 VILY U PARKU
- B5 ROZVOLNĚNÉ VILY V ZAHRADÁCH
- B6 DOMY NA VELKÝCH POZEMCÍCH

- OV OBČANSKÉ VYBAVENÍ
- VK VÝROBA A SKLADOVÁNÍ
- VX TECHNOLOGICKÝ PARK
- DI DOPRAVNÍ INFRASTRUKTURA
- D DOPRAVNÍ PROSTORY
- OV OBCHOD, VÝROBA
- PS PŘEPRAVA, SKLADOVÁNÍ
- ACHP ACHP
- TI TECHNICKÁ INFRASTRUKTURA
- UP ULIČNÍ PROSTRANSTVÍ
- P PARKY

VYUŽITÍ - NEZASTAVĚNÉ ÚZEMÍ

- STAV: NÁVRH: OS SPORT V NEZASTAVĚNÉM ÚZEMÍ
- ZS SOUKROMÉ ZAHRADY
- CK CESTY V NEZASTAVĚNÉM ÚZEMÍ
- ZV PARKY V NEZASTAVĚNÉM ÚZEMÍ
- ZO OCHRANNÁ VEGETACE
- NP LOUKY
- ZP REMÍZY
- NL LESY
- PZ PARKOVÁ ZELENĚ

VYUŽITÍ - ZASTAVITELNÉ A NEZASTAVĚNÉ ÚZEMÍ

- STAV: NÁVRH: V VODNÍ PLOCHY A TOKY
- PN PLOCHA NÁDRAŽÍ

VEŘEJNÁ PROSTRANSTVÍ

- STAV: NÁVRH: HLAVNÍ ULICE A NÁMĚSTÍ

ÚZEMNÍ SYSTÉM EKOLOGICKÉ STABILITY (ÚSES)


- STAV: NÁVRH: LBC 14, LBC 14 LOKÁLNÍ BIOCENTRUM VČETNĚ OZNAČENÍ
- LBC 23 LOKÁLNÍ BIKORIDOR VČETNĚ OZNAČENÍ

INFORMATIVNÍ ČÁST:

- HRANICE ZÓNY
- HRANICE KATASTRÁLNÍHO ÚZEMÍ
- HRANICE PARCEL
- VRSTEVNICE 2 m

ÚPLNÉ ZNĚNÍ ÚZEMNÍHO PLÁNU ZÓNY ZELENĚČ ČÁST MSTĚTICE ZÁZNAM O ÚČINNOSTI	
Správní orgán, který poslední změnu vydal:	
Pořadové číslo poslední změny:	
Datum nabytí účinnosti poslední změny:	
Jméno, příjmení, funkce a podpis oprávněné úřední osoby pořizovatele:	
Otisk úředního razítka:	

POZN.:
 - NEDÍLNOU SOUČÁSTÍ ÚZEMNÍHO PLÁNU JE TEXTOVÁ ČÁST A DALŠÍ VÝKRESY GRAFICKÉ ČÁSTI.
 - LEGENDA PLATÍ POUZE PRO ŘEŠENÉ ÚZEMÍ. INFORMACE UVEDENÉ MIMO ŘEŠENÉ ÚZEMÍ JSOU POUZE ORIENTAČNÍ A SLOUŽÍ PRO ILLUSTRACI SOUVISLOSTI.

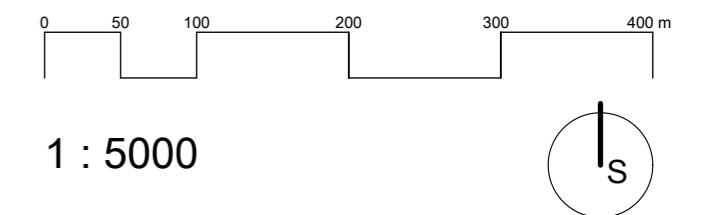

ÚPLNÉ ZNĚNÍ ÚZEMNÍHO PLÁNU ZÓNY ZELENĚČ ČÁST MSTĚTICE

NÁVRH:

POŘIZOVATEL: OBECNÍ ÚŘAD ZELENĚČ
 OPRÁVNĚNÁ ÚŘEDNÍ OSOBA: ING. LENKA ŠÍMOVÁ
 STUDIO MAP S.R.O.

ZPRACOVATEL: PAVEL HNILIČKA ARCHITEKTI, S.R.O.
 CUKROVARNICKÁ 46, 162 00 PRAHA 6

KOORDINACE: ING. ARCH. PAVEL HNILIČKA


URBANISMUS: ING. ARCH. PAVEL HNILIČKA,
 ING. ARCH. JANA KAFKOVÁ,
 ING. ARCH. MICHAL LEŇO,
 ING. ARCH. ZUZANA VĚŽNIKOVÁ

TECHNICKÁ INFRASTRUKTURA:
 ING. JITKA THOMASOVÁ,
 ING. JANA BYDŽOVSKÁ

DOPRAVNÍ ŘEŠENÍ: ING. JOSEF FILIP

DATUM: 10/2018

**N2
 HLAVNÍ VÝKRES**

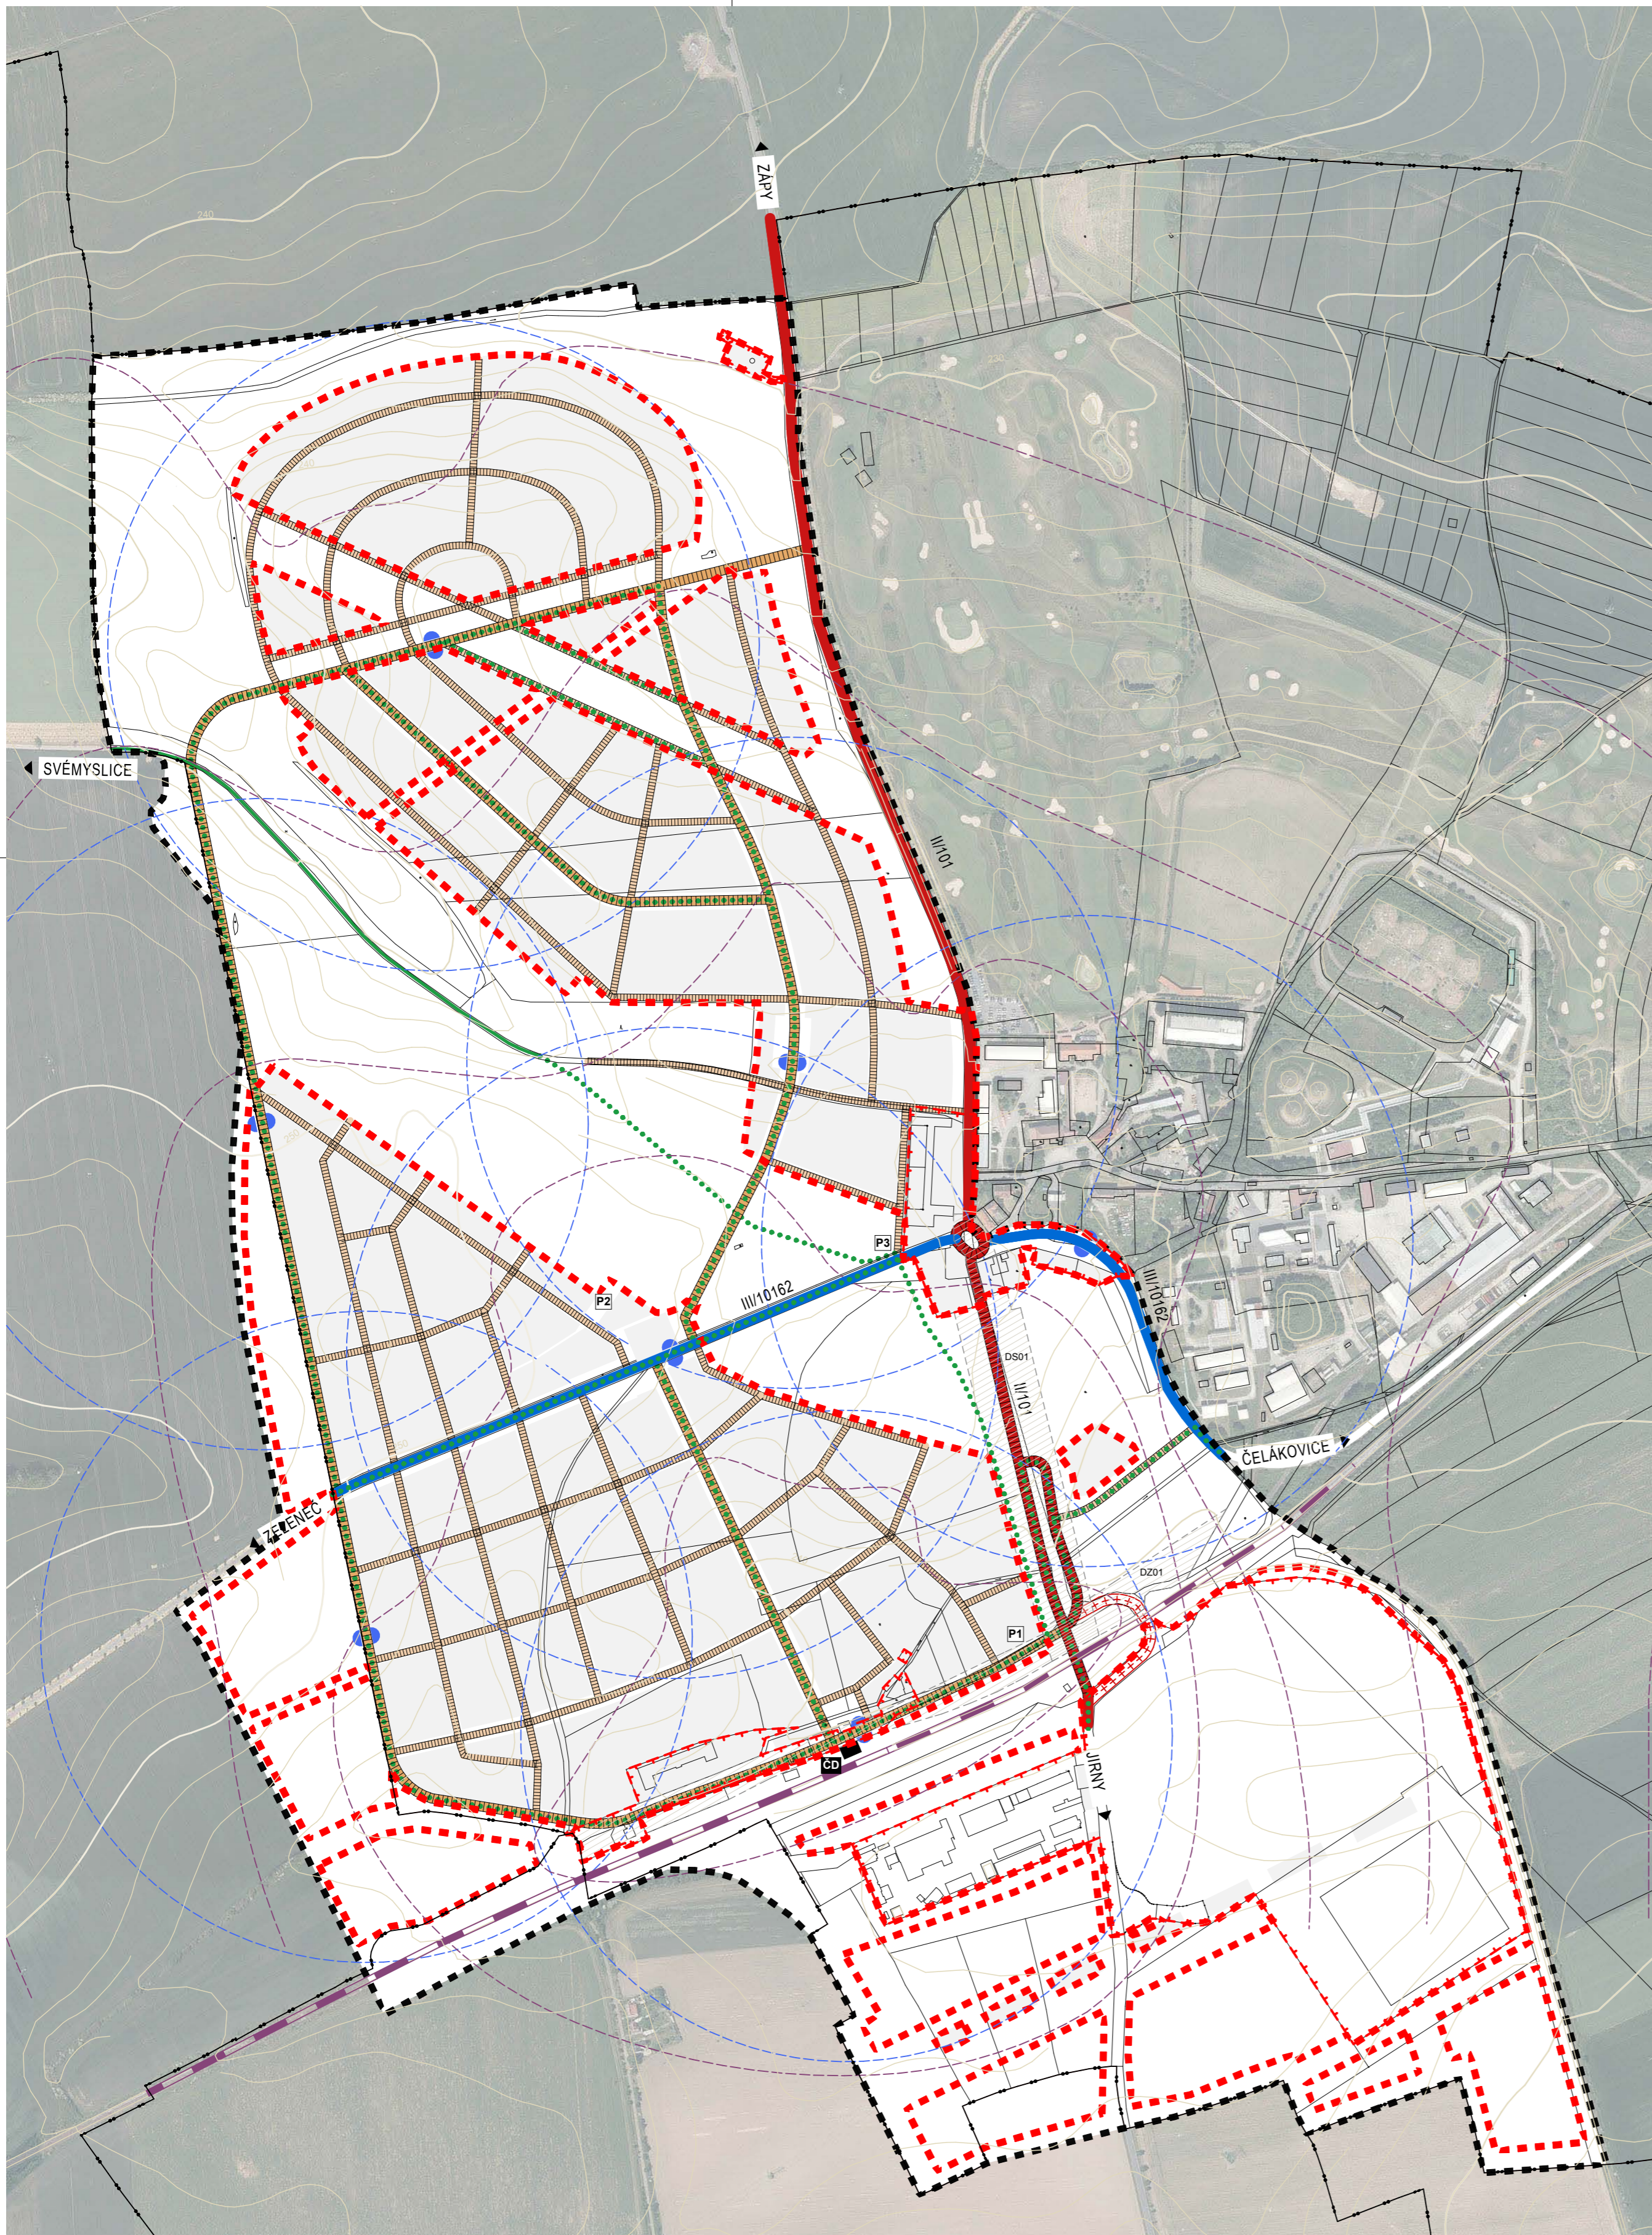

NÁVRHOVÁ ČÁST:

ČLENĚNÍ ÚZEMÍ

- HRANICE ZASTAVITELNÉHO ÚZEMÍ
- HRANICE ZASTAVĚNÉHO ÚZEMÍ

KORIDORY DOPRAVNÍ INFRASTRUKTURY
 STAV NÁVRH KORIDOR PRO UMÍSTĚNÍ DOPRAVNÍ INFRASTRUKTURY VČETNĚ OZNAČENÍ

- SILNIČNÍ DOPRAVA**
 STAV NÁVRH
- SILNICE II. TŘÍDY
 - RUŠENÁ SILNICE II. TŘÍDY
 - SILNICE III. TŘÍDY
 - OBSLUŽNÁ KOMUNIKACE PÁTEŘNÍ
 - MÍSTNÍ KOMUNIKACE ZKLIDNĚNÁ
 - OZNAČENÍ SILNICE II/101
 - PARKOVIŠTĚ VČETNĚ OZNAČENÍ

CYKLISTICKÁ DOPRAVA
 STAV NÁVRH

- CYKLOTRASA

OBSLUHA ÚZEMÍ VEŘEJNOU DOPRAVOU
 STAV NÁVRH


- ŽELEZNIČNÍ TRÁŤ
- ŽELEZNIČNÍ STANICE (NÁDRAŽÍ)
- IZOCHRONY DOSTUPNOSTI (5 min) OD ŽELEZNIČNÍ STANICE
- ZASTÁVKY AUTOBUSU
- IZOCHRONY DOSTUPNOSTI (5 min) OD ZASTÁVKY BUS

INFORMATIVNÍ ČÁST:

- HRANICE ŘEŠENÉHO ÚZEMÍ
- HRANICE KATASTRÁLNÍHO ÚZEMÍ
- HRANICE PARCEL
- VRSTEVNICE 2 m

ÚPLNÉ ZNĚNÍ ÚZEMNÍHO PLÁNU ZÓNY ZELENEČ ČÁST MSTĚTICE ZÁZNAM O ÚČINNOSTI	
Správní orgán, který poslední změnu vydal:	
Pořadové číslo poslední změny:	
Datum nabytí účinnosti poslední změny:	
Jméno, příjmení, funkce a podpis oprávněné úřední osoby pořizovatele:	
Otisk úředního razítka:	

POZN.:
 - NEDÍLNOU SOUČÁSTÍ ÚZEMNÍHO PLÁNU JE TEXTOVÁ ČÁST A DALŠÍ VÝKRESY GRAFICKÉ ČÁSTI.
 - LEGENDA PLATÍ POUZE PRO ŘEŠENÉ ÚZEMÍ. INFORMACE UVEDENÉ MIMO ŘEŠENÉ ÚZEMÍ JSOU POUZE ORIENTAČNÍ A SLOUŽÍ PRO ILLUSTRACI SOUVISLOSTI.

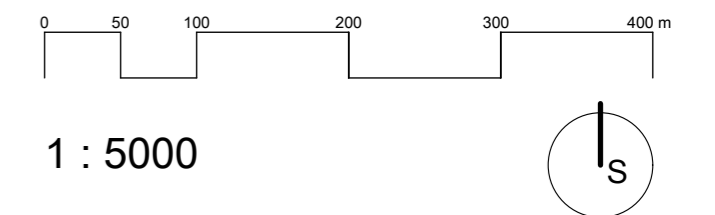

ÚPLNÉ ZNĚNÍ ÚZEMNÍHO PLÁNU ZÓNY ZELENEČ ČÁST MSTĚTICE

NÁVRH:

POŘIZOVATEL: OBEČNÍ ÚŘAD ZELENEČ
 OPRAVNĚNÁ ÚŘEDNÍ OSOBA: ING. LENKA ŠÍMOVÁ
 STUDIO MAP S.R.O.

ZPRACOVATEL: PAVEL HNLIČKA ARCHITEKTI, S.R.O.
 CUKROVARNICKÁ 46, 162 00 PRAHA 6

KOORDINACE: ING. ARCH. PAVEL HNLIČKA


URBANISMUS: ING. ARCH. PAVEL HNLIČKA,
 ING. ARCH. JANA KAFKOVÁ,
 ING. ARCH. MICHAL LEŇO,
 ING. ARCH. ZUZANA VĚŽNÍKOVÁ

TECHNICKÁ INFRASTRUKTURA:
 ING. JITKA THOMASOVÁ,
 ING. JANA BYDŽOVSKÁ

DOPRAVNÍ ŘEŠENÍ: ING. JOSEF FILIP

DATUM: 10/2018

N3 KONCEPCE DOPRAVNÍ INFRASTRUKTURY

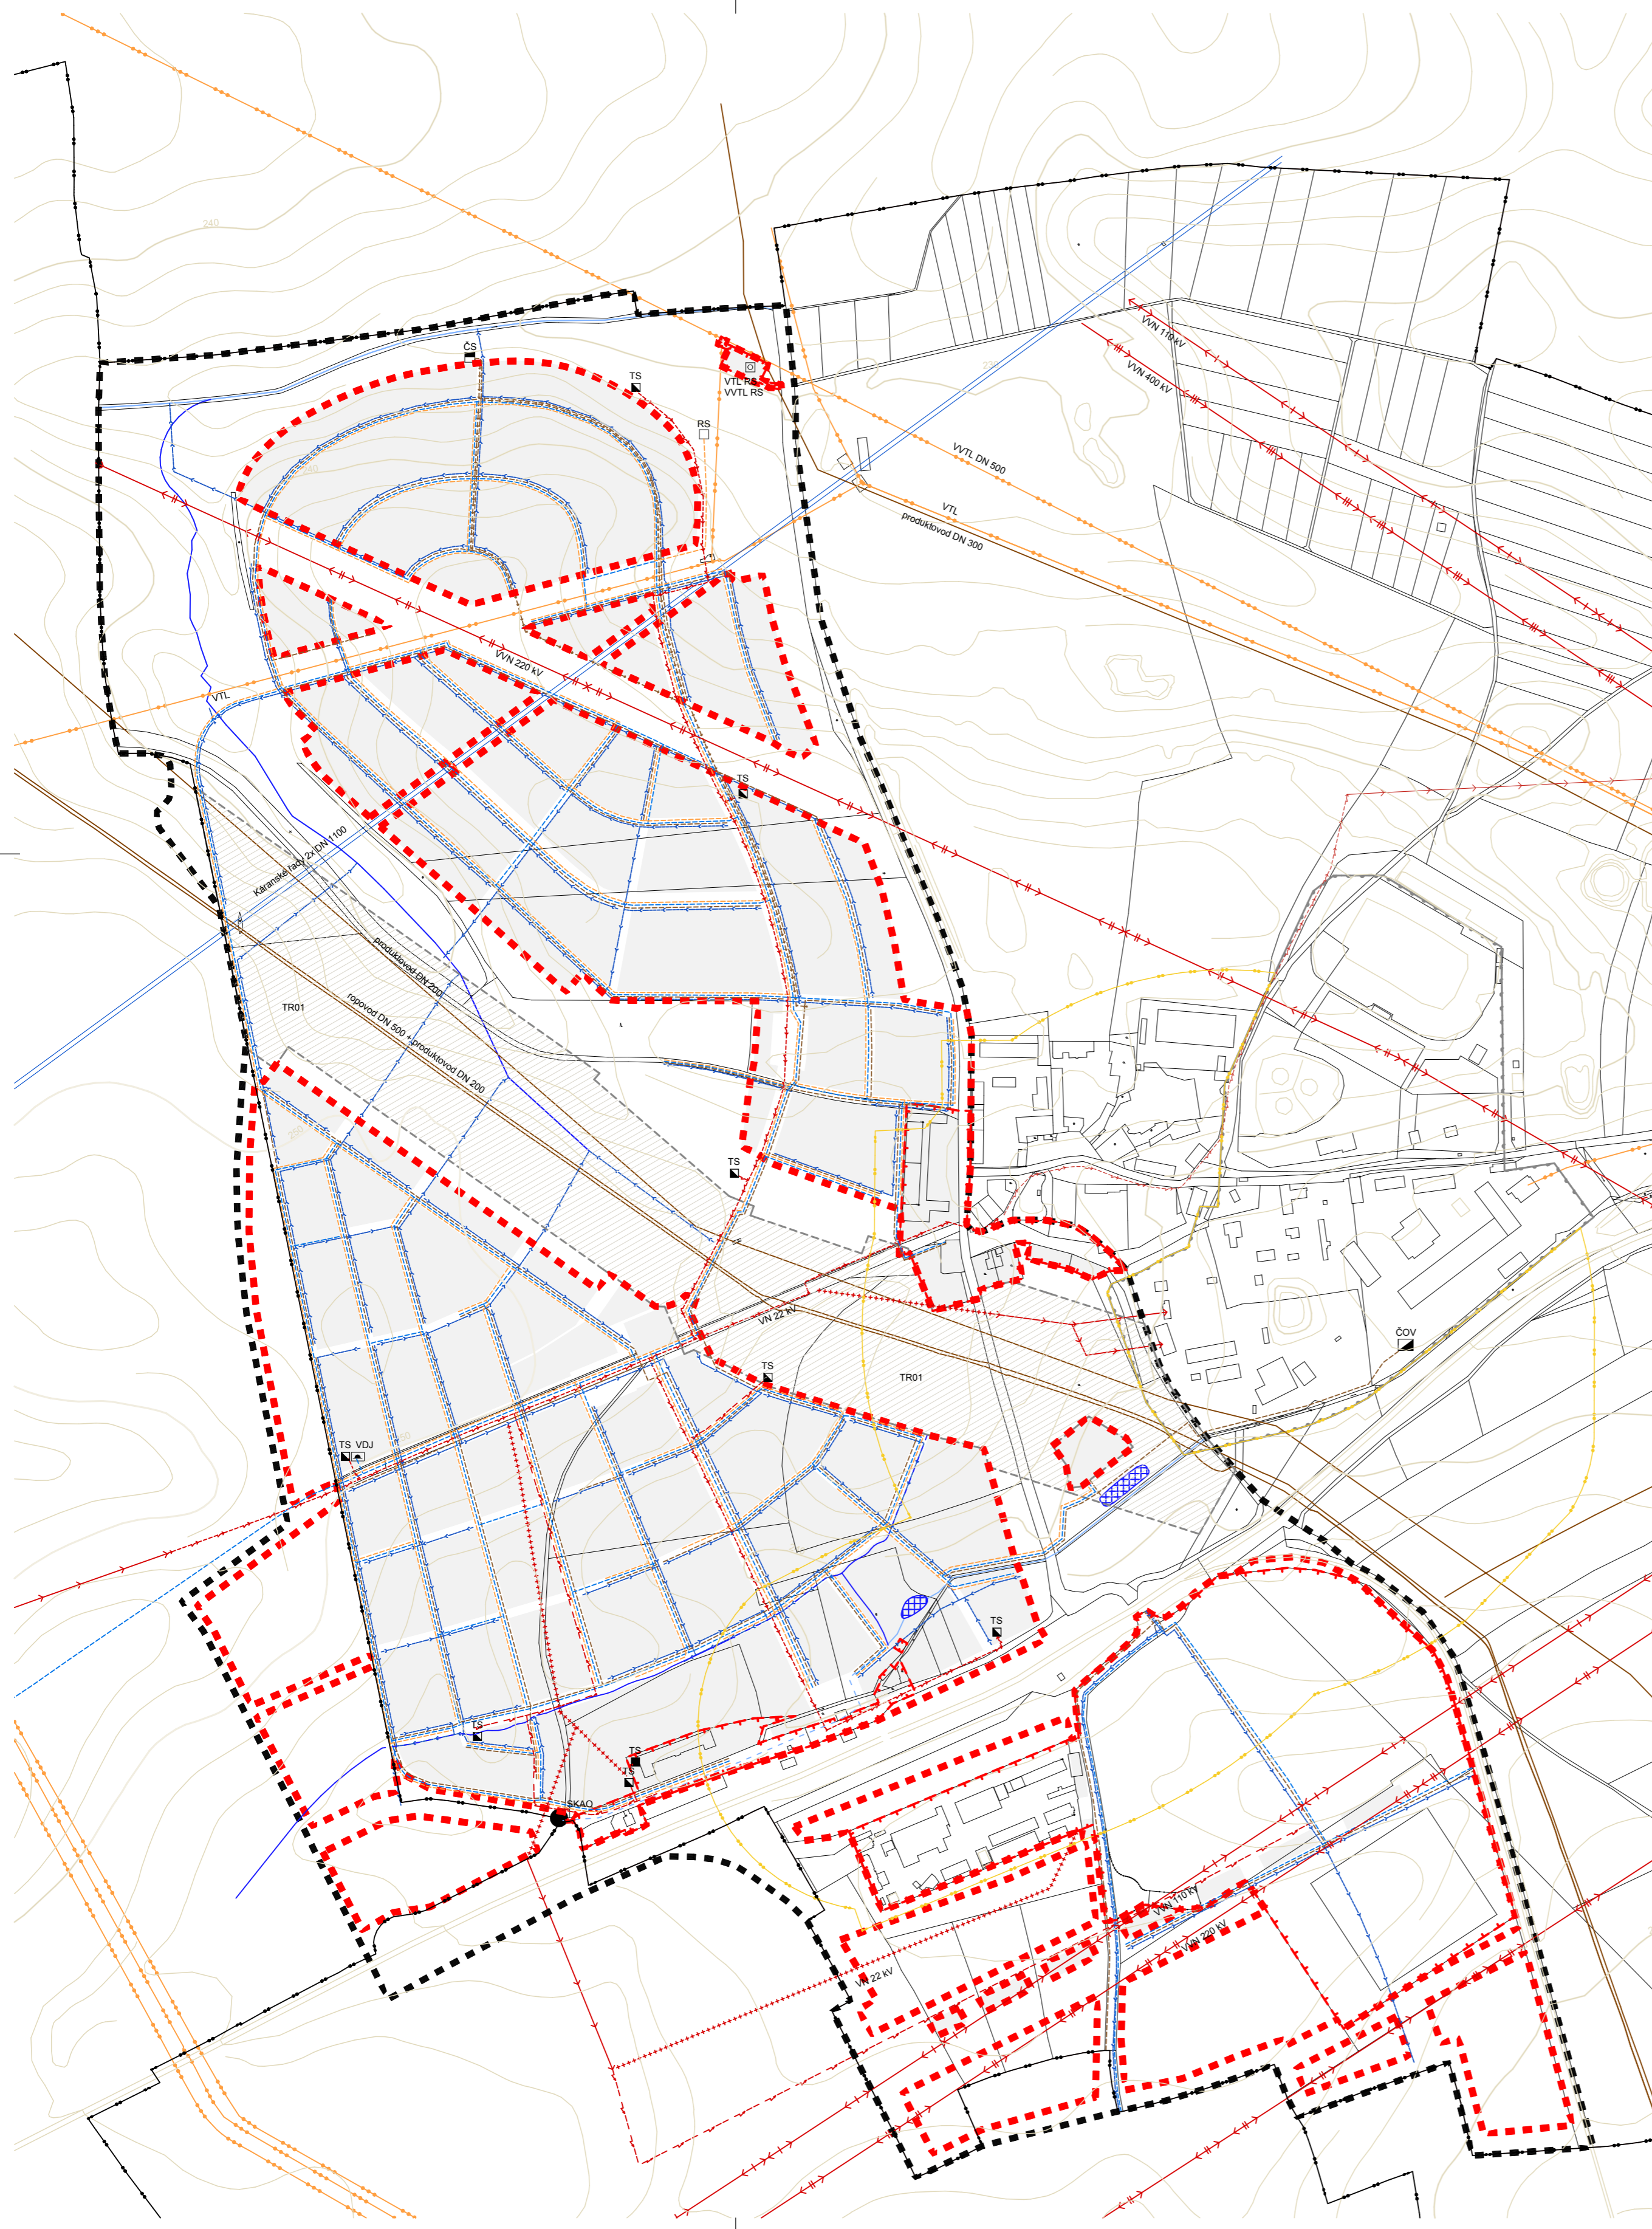


NÁVRHOVÁ ČÁST:

- ČLENĚNÍ ÚZEMÍ**
 HRANICE ZASTAVITELNÉHO ÚZEMÍ
 HRANICE ZASTAVĚNÉ ÚZEMÍ
- KORIDORY TECHNICKÉ INFRASTRUKTURY**
 STAV NÁVRH KORIDOR PRO UMÍSTĚNÍ TECHNICKÉ INFRASTRUKTURY VČETNĚ OZNAČENÍ
- POVRCHOVÉ VODY**
 STAV NÁVRH
 RETENČNÍ NÁDRŽE
 VODNÍ TOKY
- ZÁSOBOVÁNÍ VODOU**
 STAV NÁVRH
 VODOVOD KÁRANÝ
 HLAVNÍ VODOVODNÍ ŘADY
 VODOJEM
- ODKANALIZOVÁNÍ**
 STAV NÁVRH
 HLAVNÍ KANALIZAČNÍ ŘADY
 HLAVNÍ KANALIZAČNÍ ŘADY - VÝTLAK
 DEŠŤOVÁ KANALIZACE
 ČERPAČÍ STANICE ODPADNÍCH VOD
 ČIŠTÍRNA ODPADNÍCH VOD
- ZÁSOBOVÁNÍ PLYNEM**
 STAV NÁVRH
 VTL PLYNOVOD
 VTL PLYNOVOD
 STL HLAVNÍ PLYNOVODNÍ ŘADY
 REGULAČNÍ STANICE
 STANICE KATODOVÉ OCHRANY MŠTĚTICE
- PRODUKTOVODY**
 STAV NÁVRH
 PRODUKTOVOD
 VNITŘNÍ HRANICE ZÓNY HAVARIJNÍHO PLÁNOVÁNÍ OD ZDROJE ČEPRO
 VNĚJŠÍ HRANICE ZÓNY HAVARIJNÍHO PLÁNOVÁNÍ OD ZDROJE ČEPRO
- ZÁSOBOVÁNÍ ELEKTRICKOU ENERGIÍ**
 STAV NÁVRH
 VRCHNÍ VEDENÍ VVN 400 kV
 VRCHNÍ VEDENÍ VVN 220 kV
 VRCHNÍ VEDENÍ VVN 110 kV
 VRCHNÍ VEDENÍ VN 22 kV
 KABELOVÉ VEDENÍ VN 22 kV
 RŮŠENÉ VEDENÍ VN 22 kV
 TRAFOSTANICE
- INFORMATIVNÍ ČÁST:**
 HRANICE ŘEŠENÉHO ÚZEMÍ
 HRANICE KATASTRÁLNÍHO ÚZEMÍ
 HRANICE PARCEL
 VRSTEVNICE 2 m

ÚPLNÉ ZNĚNÍ ÚZEMNÍHO PLÁNU ZÓNY ZELENEČ ČÁST MŠTĚTICE ZÁZNAM O ÚČINNOSTI	
Správní orgán, který poslední změnu vydal:	
Pořadové číslo poslední změny:	
Datum nabytí účinnosti poslední změny:	
Jméno, příjmení, funkce a podpis oprávněné úřední osoby pořizovatele:	
Otisk úředního razítka:	

POZN.:
 - NEDÍLNOU SOUČÁSTÍ ÚZEMNÍHO PLÁNU JE TEXTOVÁ ČÁST A DALŠÍ VÝKRESY GRAFICKÉ ČÁSTI.
 - LEGENDA PLATÍ POUZE PRO ŘEŠENÉ ÚZEMÍ. INFORMACE UVEDENÉ MIMO ŘEŠENÉ ÚZEMÍ JSOU POUZE ORIENTAČNÍ A SLOUŽÍ PRO ILLUSTRACI SOUVISLOSTI.

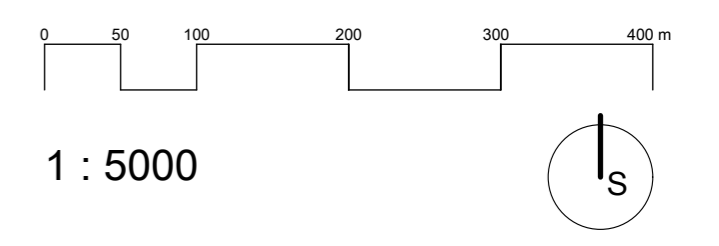

ÚPLNÉ ZNĚNÍ ÚZEMNÍHO PLÁNU ZÓNY ZELENEČ ČÁST MŠTĚTICE

NÁVRH:

POŘIZOVATEL: OBECNÍ ÚŘAD ZELENEČ
 OPRAVNĚNÁ ÚŘEDNÍ OSOBA:
 ING. LENKA ŠIMOVÁ
 STUDIO MAP S.R.O.

ZPRACOVATEL: PAVEL HNILIČKA ARCHITEKTI, S.R.O.
 CUKROVARNICKÁ 46, 162 00 PRAHA 6

KOORDINACE: ING. ARCH. PAVEL HNILIČKA


URBANISMUS: ING. ARCH. PAVEL HNILIČKA,
 ING. ARCH. JANA KAFKOVÁ,
 ING. ARCH. MICHAL LEŇO,
 ING. ARCH. ZUZANA VĚŽNÍKOVÁ

TECHNICKÁ INFRASTRUKTURA:
 ING. JITKA THOMASOVÁ,
 ING. JANA BYDŽOVSKÁ

DOPRAVNÍ ŘEŠENÍ: ING. JOSEF FILIP

DATUM: 10/2018

**N4
 KONCEPCE TECHNICKÉ INFRASTRUKTURY**

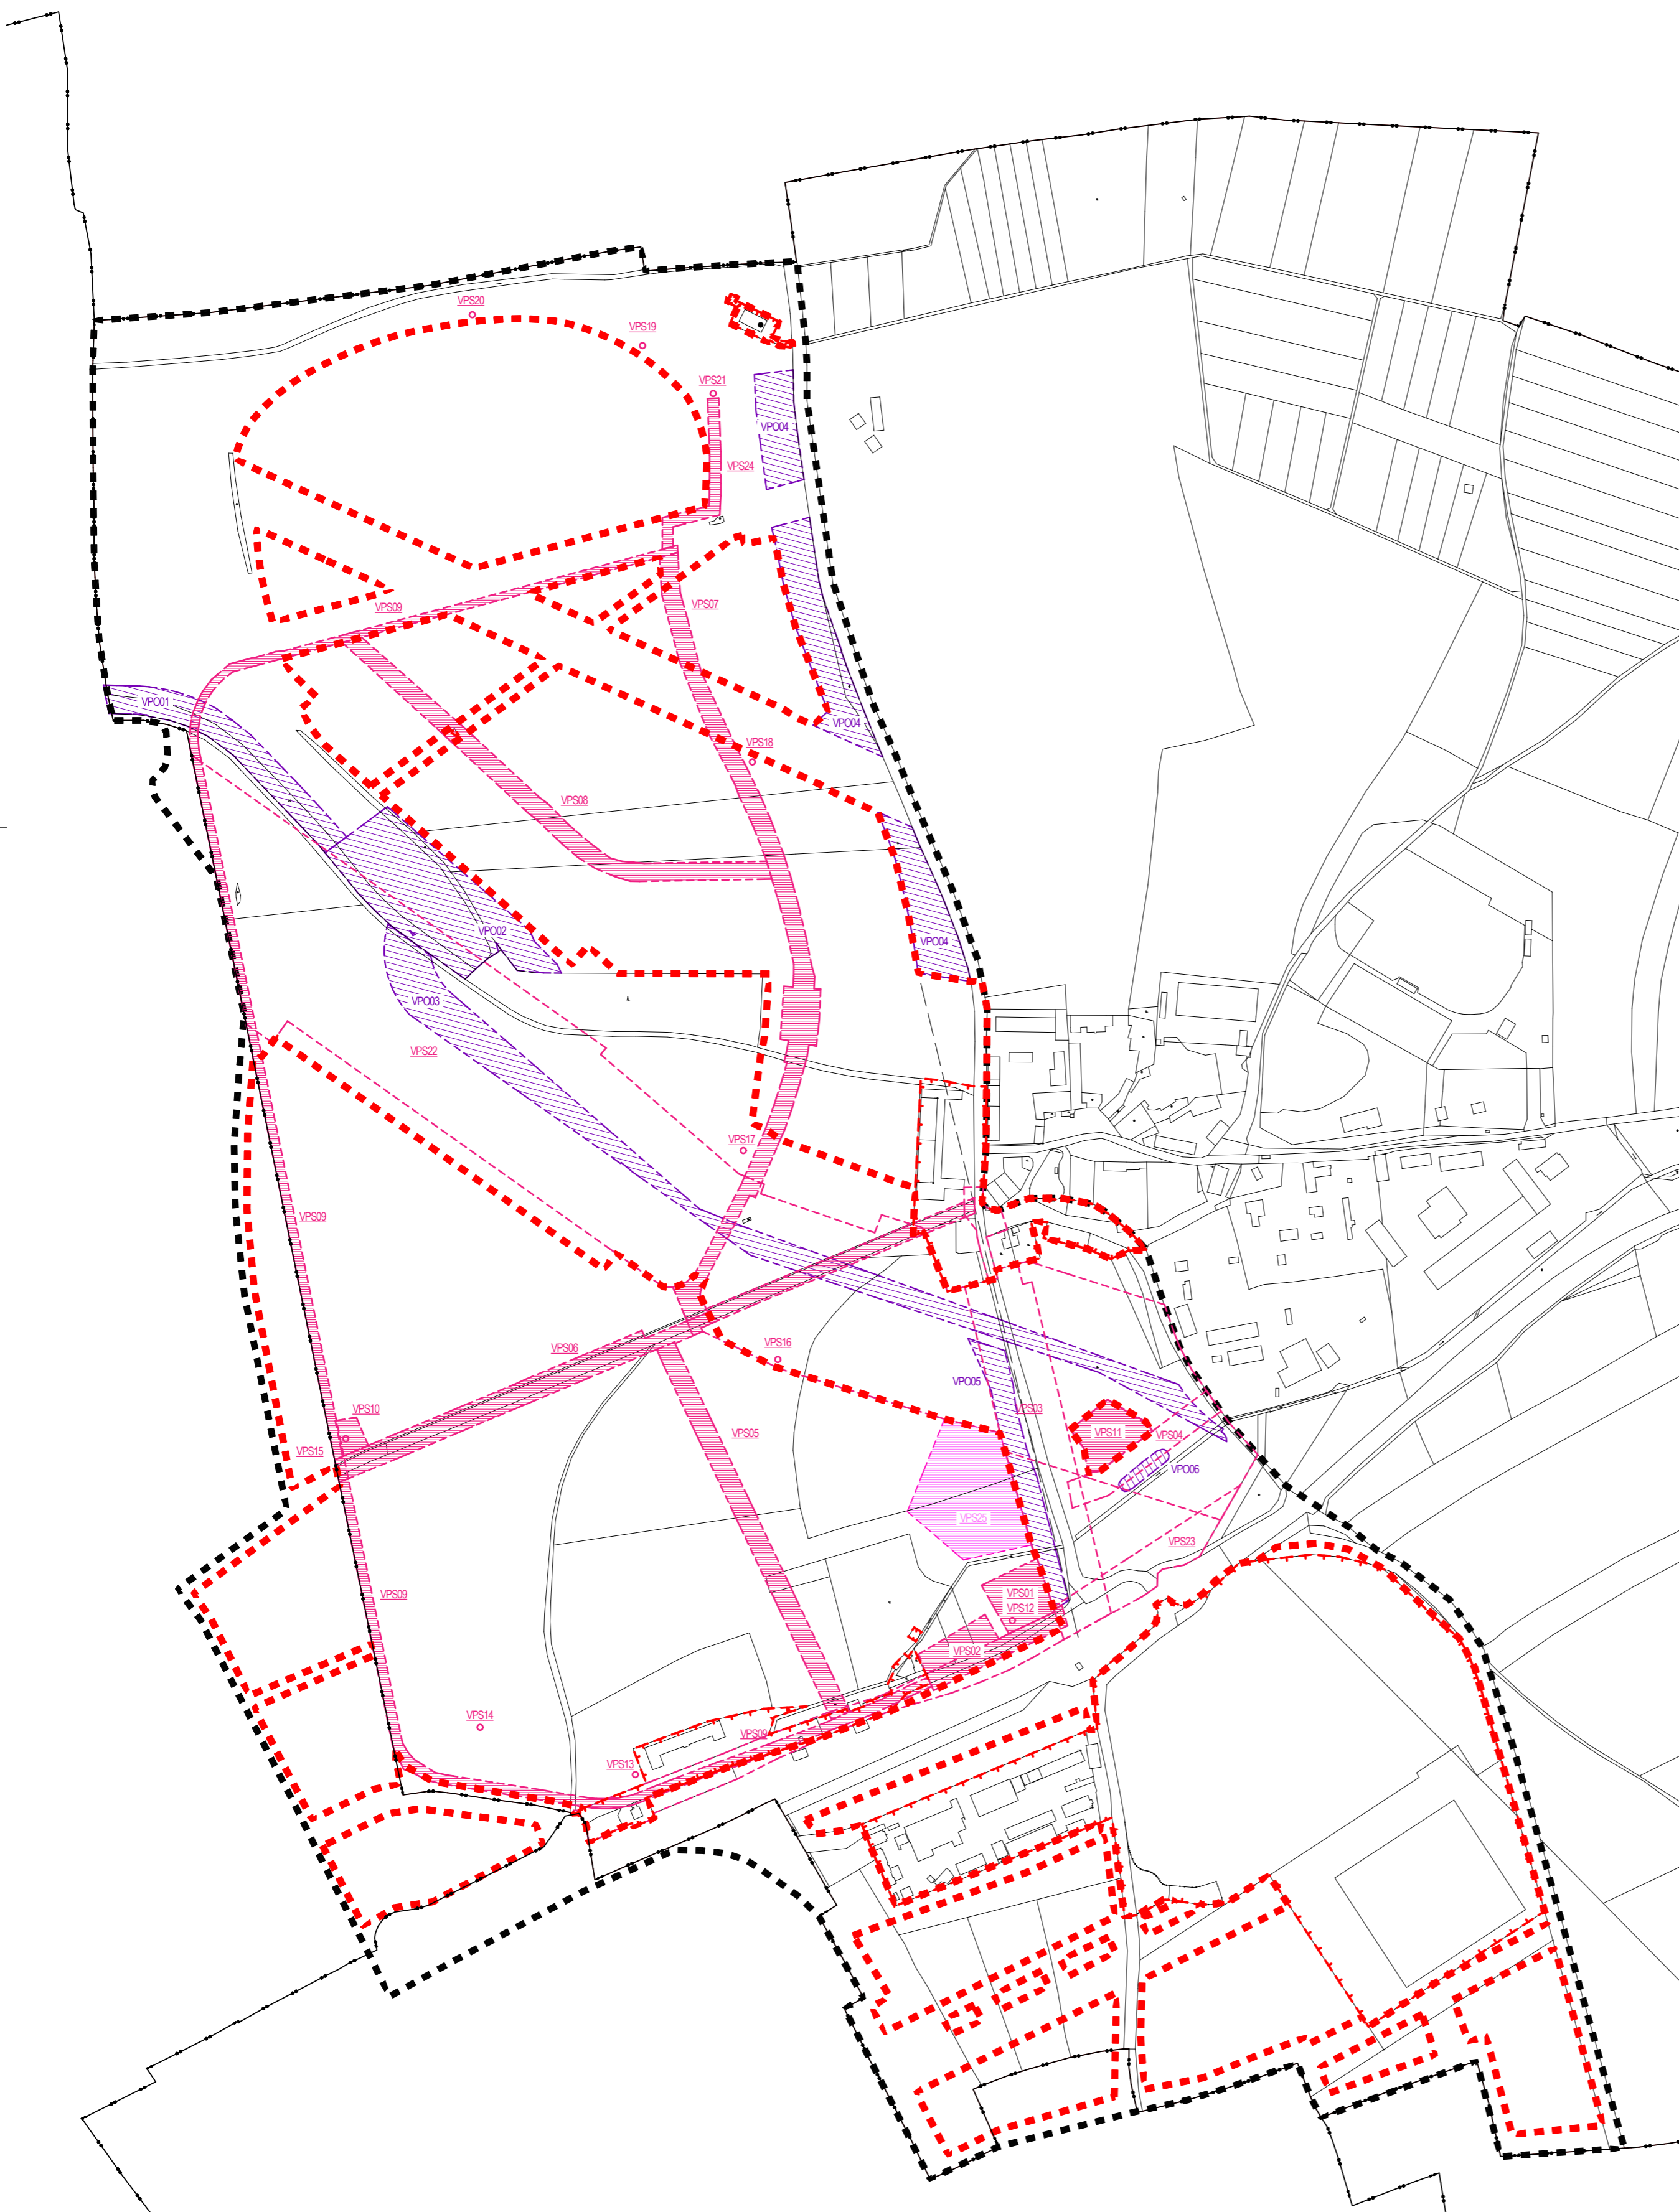

NÁVRHOVÁ ČÁST:

ČLENĚNÍ ÚZEMÍ

- HRANICE ZASTAVITELNÉHO ÚZEMÍ
- HRANICE ZASTAVĚNÉHO ÚZEMÍ

VEŘEJNÉ PROSPĚŠNÉ STAVBY A OPATŘENÍ


- VPS01 VYMEZENÍ VEŘEJNĚ PROSPĚŠNÉ STAVBY BODEM VČETNĚ OZNAČENÍ
- VPS01 VYMEZENÍ VEŘEJNĚ PROSPĚŠNÉ STAVBY PLOCHOU VČETNĚ OZNAČENÍ
- VPS01 VYMEZENÍ VEŘEJNĚ PROSPĚŠNÉ STAVBY (PRO KTERÉ LZE UPLATNIT PŘEDKUPNÍ PRÁVO) PLOCHOU VČETNĚ OZNAČENÍ
- VPS01 KORIDOR PRO UMÍSTĚNÍ VEŘEJNĚ PROSPĚŠNÉ STAVBY VČETNĚ OZNAČENÍ
- VPO01 VYMEZENÍ VEŘEJNĚ PROSPĚŠNÉHO OPATŘENÍ PLOCHOU VČETNĚ OZNAČENÍ

INFORMATIVNÍ ČÁST:

- HRANICE ZÓNY
- HRANICE KATASTRÁLNÍHO ÚZEMÍ
- HRANICE PARCEL

ÚPLNÉ ZNĚNÍ ÚZEMNÍHO PLÁNU ZÓNY ZELENEČ ČÁST MSTĚTICE ZÁZNAM O ÚČINNOSTI	
Správní orgán, který poslední změnu vydal:	
Pořadové číslo poslední změny:	
Datum nabytí účinnosti poslední změny:	
Jméno, příjmení, funkce a podpis oprávněné úřední osoby pořizovatele:	
Otisk úředního razítka:	

POZN.:
 - NEDÍLNOU SOUČÁSTÍ ÚZEMNÍHO PLÁNU JE TEXTOVÁ ČÁST A DALŠÍ VÝKRESY GRAFICKÉ ČÁSTI.
 - LEGENDA PLATÍ POUZE PRO ŘEŠENÉ ÚZEMÍ. INFORMACE UVEDENÉ MIMO ŘEŠENÉ ÚZEMÍ JSOU POUZE ORIENTAČNÍ A SLOUŽÍ PRO ILLUSTRACI SOUVISLOSTI.

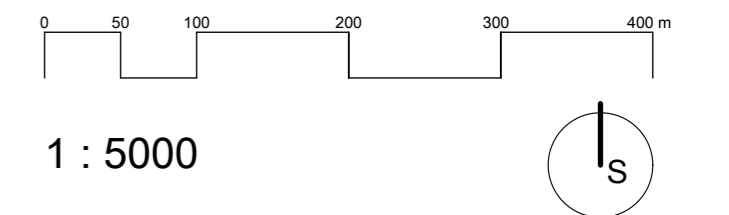

1 : 5000

**ÚPLNÉ ZNĚNÍ
ÚZEMNÍHO PLÁNU ZÓNY
ZELENEČ ČÁST MSTĚTICE**

NÁVRH:

POŘIZOVATEL: OBEČNÍ ÚŘAD ZELENĚČ
 OPRAVNĚNÁ ÚŘEDNÍ OSOBA:
 ING. LENKA ŠÍMOVÁ
 STUDIO MAP S.R.O.

ZPRACOVATEL: PAVEL HNILIČKA ARCHITEKTI, S.R.O.
 CUKROVARNICKÁ 46, 162 00 PRAHA 6

KOORDINACE: ING. ARCH. PAVEL HNILIČKA


URBANISMUS: ING. ARCH. PAVEL HNILIČKA,
 ING. ARCH. JANA KAFKOVÁ,
 ING. ARCH. MICHAL LEŇO,
 ING. ARCH. ZUZANA VĚŽNÍKOVÁ

TECHNICKÁ INFRASTRUKTURA:
 ING. JITKA THOMASOVÁ,
 ING. JANA BYDŽOVSKÁ

DOPRAVNÍ ŘEŠENÍ: ING. JOSEF FILIP

DATUM: 10/2018

**N5
VEŘEJNĚ PROSPĚŠNÉ
STAVBY A OPATŘENÍ**

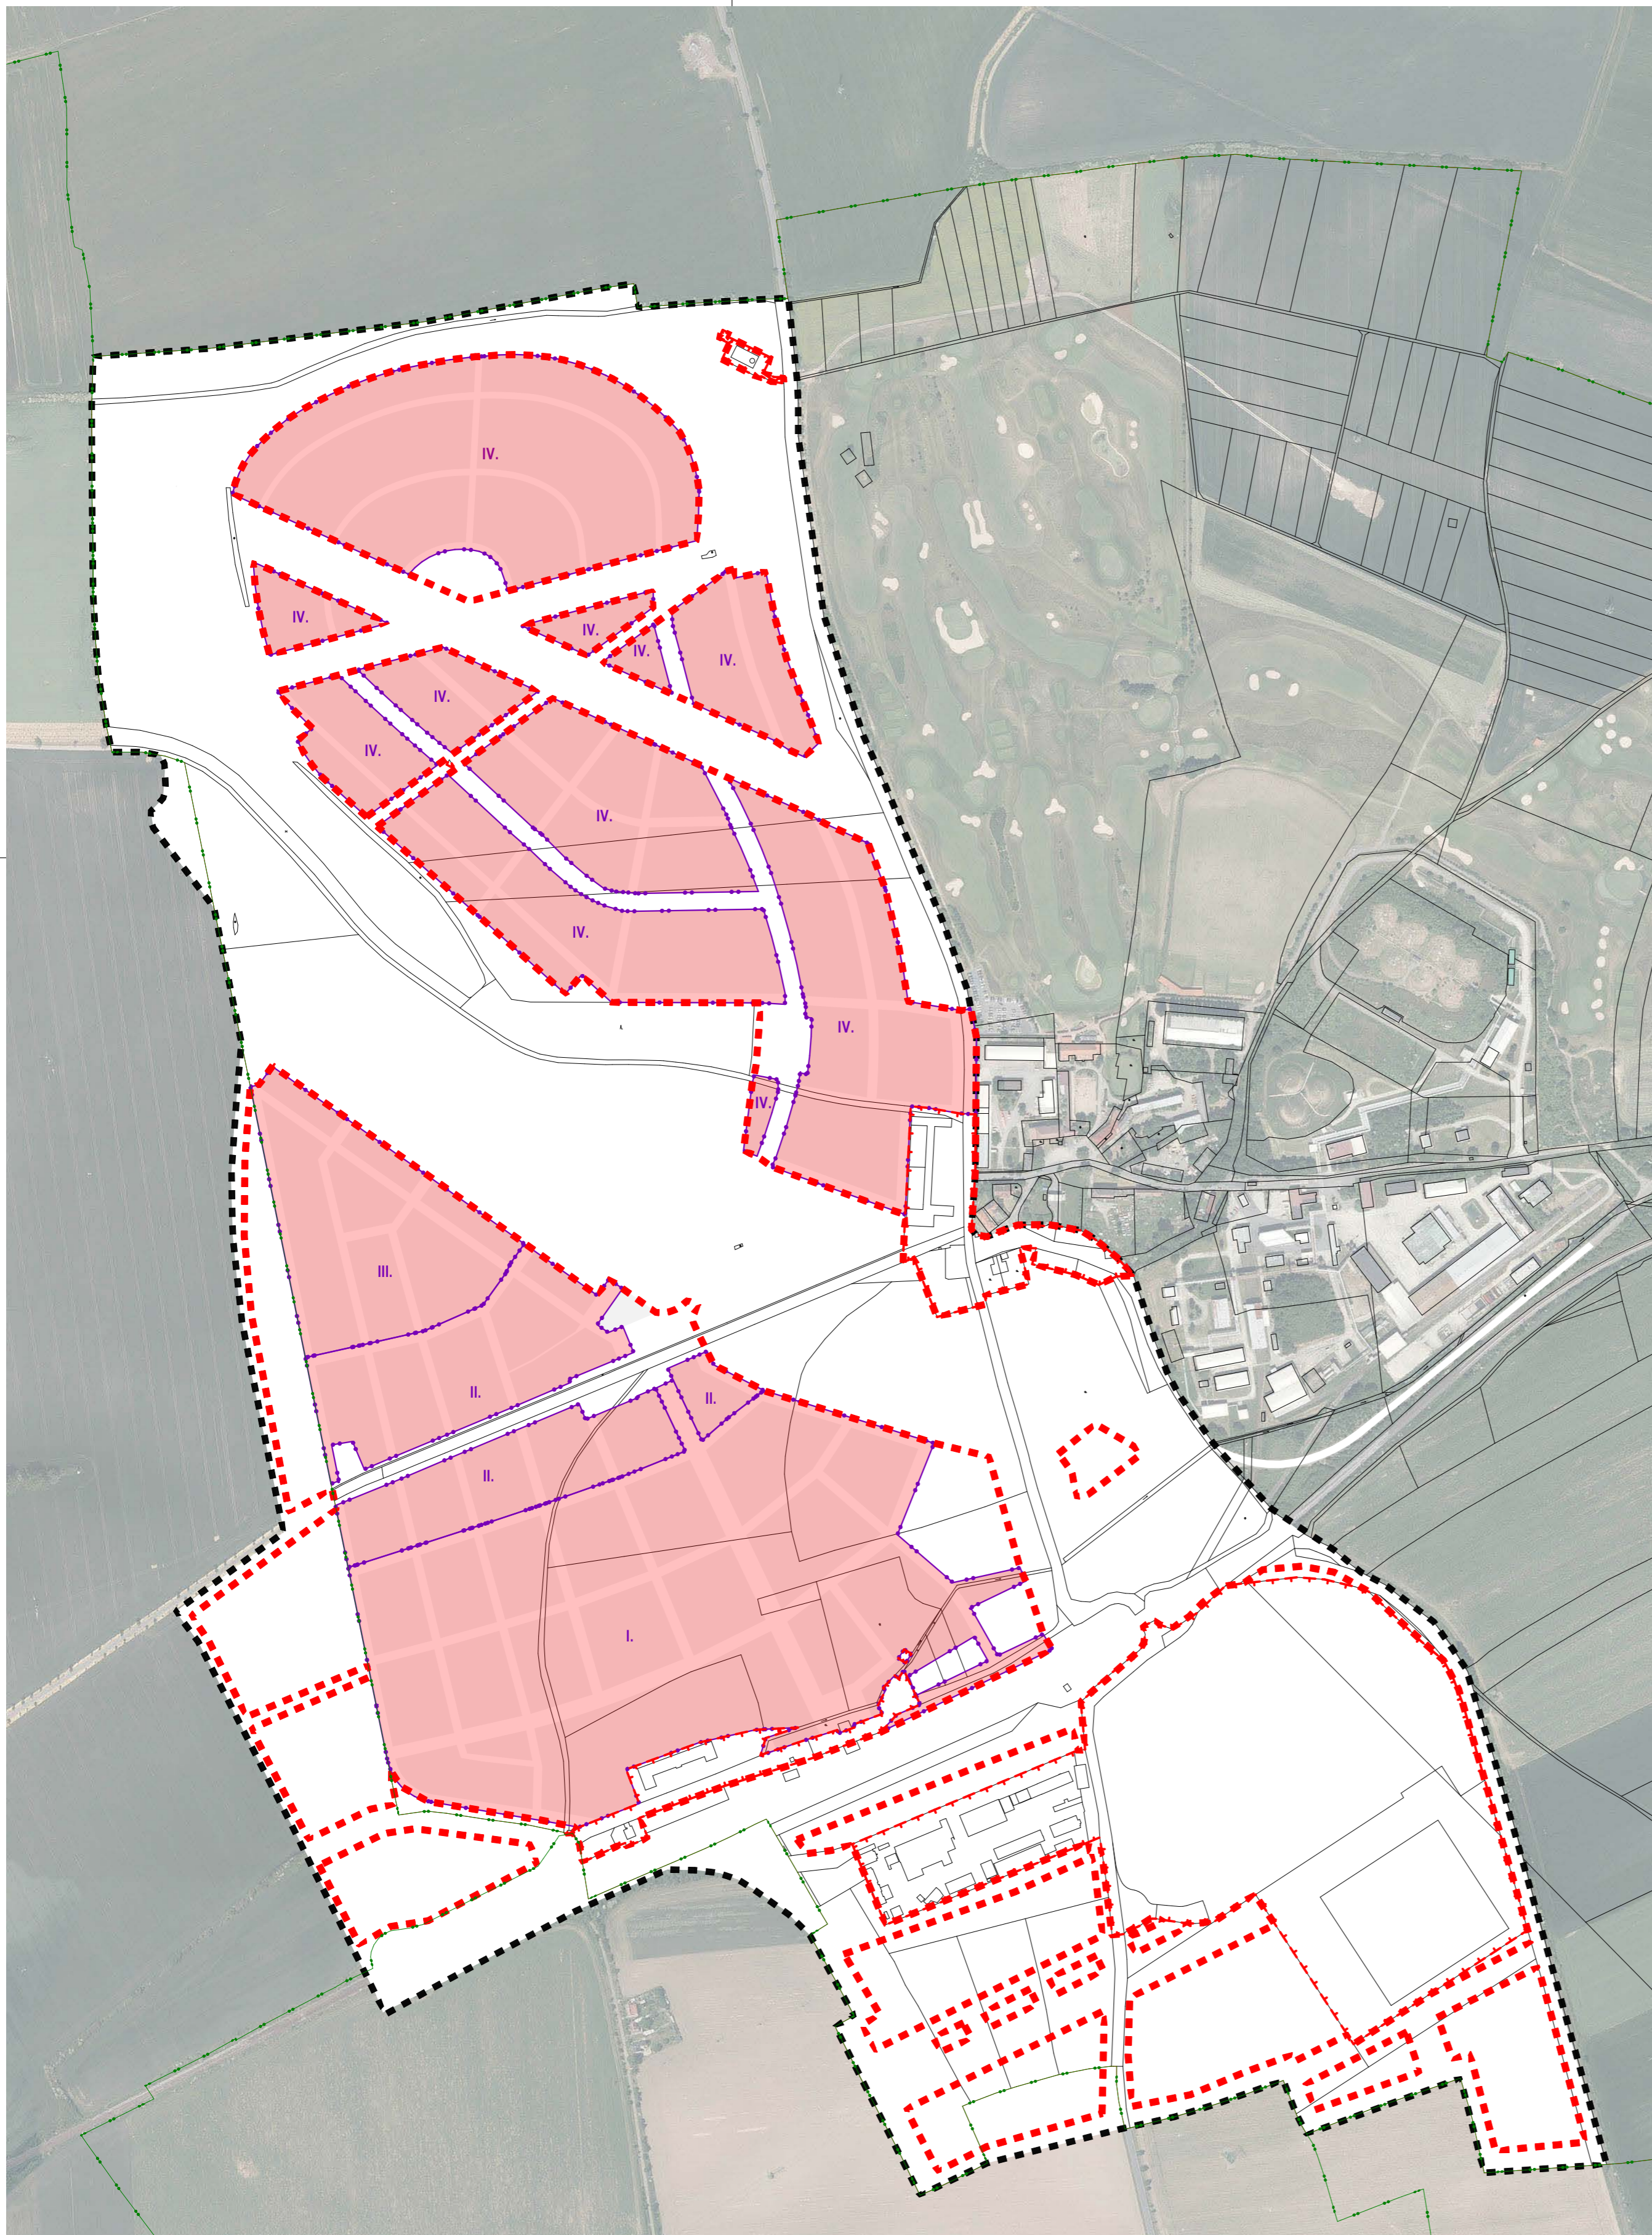

NÁVRHOVÁ ČÁST:

ČLENĚNÍ ÚZEMÍ


- HRANICE ZASTAVITELNÉHO ÚZEMÍ
- VYMEZENÍ ZASTAVĚNÉHO ÚZEMÍ
- VYMEZENÍ ETAPY VČETNĚ OZNAČENÍ

INFORMATIVNÍ ČÁST:

- HRANICE ŘEŠENÉHO ÚZEMÍ
- HRANICE KATASTRÁLNÍHO ÚZEMÍ
- HRANICE PARCEL

ÚPLNÉ ZNĚNÍ ÚZEMNÍHO PLÁNU ZÓNY ZELENEČ ČÁST MSTĚTICE ZÁZNAM O ÚČINNOSTI	
Správní orgán, který poslední změnu vydal:	
Pořadové číslo poslední změny:	
Datum nabytí účinnosti poslední změny:	
Jméno, příjmení, funkce a podpis oprávněné úřední osoby pořizovatele:	
Otisk úředního razítka:	

POZN.:
 - NEDÍLNOU SOUČÁSTÍ ÚZEMNÍHO PLÁNU JE TEXTOVÁ ČÁST A DALŠÍ VÝKRESY GRAFICKÉ ČÁSTI.
 - LEGENDA PLATÍ POUZE PRO ŘEŠENÉ ÚZEMÍ. INFORMACE UVEDENÉ MIMO ŘEŠENÉ ÚZEMÍ JSOU POUZE ORIENTAČNÍ A SLOUŽÍ PRO ILLUSTRACI SOUVISLOSTÍ.

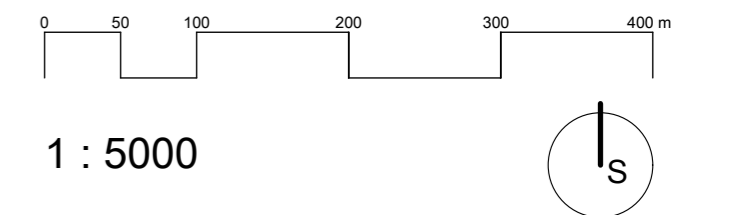

**ÚPLNÉ ZNĚNÍ
ÚZEMNÍHO PLÁNU ZÓNY
ZELENEČ ČÁST MSTĚTICE**

NÁVRH:

POŘIZOVATEL: OBCENÍ ÚŘAD ZELENĚČ
 OPRAVNĚNÁ ÚŘEDNÍ OSOBA: ING. LENKA ŠÍMOVÁ
 STUDIO MAP S.R.O.

ZPRACOVATEL: PAVEL HNILIČKA ARCHITEKTI, S.R.O.
 CUKROVARNICKÁ 46, 162 00 PRAHA 6

KOORDINACE: ING. ARCH. PAVEL HNILIČKA

URBANISMUS: ING. ARCH. PAVEL HNILIČKA,
 ING. ARCH. JANA KAFKOVÁ,
 ING. ARCH. MICHAL LEŇO,
 ING. ARCH. ZUZANA VĚŽNIKOVÁ

TECHNICKÁ INFRASTRUKTURA:
 ING. JITKA THOMASOVÁ,
 ING. JANA BYDŽOVSKÁ

DOPRAVNÍ ŘEŠENÍ: ING. JOSEF FILIP

DATUM: 10/2018

**N6
ETAPIZACE**

ÚPLNÉ ZNĚNÍ ÚZEMNÍHO PLÁNU ZÓNY ZELENEČ ČÁST MSTĚTICE ZÁZNAM O ÚČINNOSTI

Správní orgán, který poslední změnu vydal:

Pořadové číslo poslední změny:

Datum nabytí účinnosti poslední změny:

Jméno, příjmení, funkce a podpis oprávněné úřední osoby pořizovatele:

Otisk úředního razítka:

NÁVRHOVÁ ČÁST:

ČLENĚNÍ ÚZEMÍ

- HRANICE ZASTAVITELNÉHO ÚZEMÍ
- HRANICE ZASTAVĚNÉHO ÚZEMÍ
- VYMEZENÍ ZASTAVITELNÝCH PLOCH VČETNĚ OZNAČENÍ
- VYMEZENÍ ÚZEMNÍ REZERVY VČETNĚ OZNAČENÍ
- VYMEZENÍ ETAPY VČETNĚ OZNAČENÍ

VYUŽITÍ - ZASTAVITELNÉ ÚZEMÍ

- C1 - C3 PLOCHY SMÍŠENÉ OBYTNÉ
- B1 - B6 BYDLENÍ
- OV OBČANSKÉ VYBAVENÍ
- VK VÝROBA A SKLADOVÁNÍ
- VX TECHNOLOGICKÝ PARK
- DI DOPRAVNÍ INFRASTRUKTURA
- D PROSTORY DOPRAVY
- OV OBCHOD, VÝROBA
- PS PŘEPRAVA, SKLADOVÁNÍ
- ACHP ACHP
- TI TECHNICKÁ INFRASTRUKTURA
- UP ULIČNÍ PROSTRANSTVÍ
- P PARKY

VYUŽITÍ - NEZASTAVĚNÉ ÚZEMÍ

- OS SPORT V NEZASTAVĚNÉM ÚZEMÍ
- ZS SOUKROMÉ ZAHRADY
- CK CESTY V NEZASTAVĚNÉM ÚZEMÍ
- ZV PARKY V NEZASTAVĚNÉM ÚZEMÍ
- ZO OCHRANNÁ VEGETACE
- NP LOUKY
- ZP REMÍZY
- NL LESY
- PZ PARKOVÁ ZELEŇ

VYUŽITÍ - ZASTAVITELNÉ A NEZASTAVĚNÉ ÚZEMÍ

- V VODNÍ PLOCHY A TOKY
- PN PLOCHA NÁDRAŽÍ

VEŘEJNÁ PROSTRANSTVÍ

- HLAVNÍ ULICE A NÁMĚSTÍ

ÚZEMNÍ SYSTÉM EKOLOGICKÉ STABILITY (ÚSES)

- LBC 14 LOKÁLNÍ BIOCENTRUM VČETNĚ OZNAČENÍ
- Lbk 23 LOKÁLNÍ BIODOROD VČETNĚ OZNAČENÍ

KORIDORY DOPRAVNÍ A TECHNICKÉ INFRASTRUKTURY

- KORIDOR PRO UMÍSTĚNÍ DOPRAVNÍ A TECHNICKÉ INFRASTRUKTURY VČETNĚ OZNAČENÍ
- SILNICE II. TŘÍDY
- RUŠENÁ SILNICE II. TŘÍDY
- SILNICE III. TŘÍDY
- OBSLUŽNÁ KOMUNIKACE PÁTEŘNÍ
- MÍSTNÍ KOMUNIKACE ZKLDNĚNÁ
- OCHRANNÉ PÁSMO KOMUNIKACÍ
- PARKOVIŠTĚ VČETNĚ OZNAČENÍ

DOPRAVNÍ INFRASTRUKTURA

- SILNIČNÍ DOPRAVA
- CYKLOTRASA
- OBSLUHA ÚZEMÍ VEŘEJNOU DOPRAVOU
- ŽELEZNIČNÍ TRÁŤ
- OCHRANNÉ PÁSMO ŽELEZNICE
- ŽELEZNIČNÍ STANICE (NÁDRAŽÍ)
- IZOCHRONY DOSTUPNOSTI (5 min) OD ŽELEZNIČNÍ STANICE
- ZASTÁVKY AUTOBUSU
- IZOCHRONY DOSTUPNOSTI (5 min) OD ZASTÁVKY BUS

TECHNICKÁ INFRASTRUKTURA

- POVRCHOVÉ VODY
- RETENČNÍ NÁDRŽE
- VODNÍ TOKY

ZÁSOBOVÁNÍ VODOU

- VODOVOD KÁRANÝ
- HLAVNÍ VODOVODNÍ ŘÁDY
- BEZPEČNOSTNÍ PÁSMO VODOVODU KÁRANÝ
- VODOJEM

ODKANALIZOVÁNÍ

- HLAVNÍ KANALIZAČNÍ ŘÁDY
- HLAVNÍ KANALIZAČNÍ ŘÁDY - VÝTLAK
- DEŠŤOVÁ KANALIZACE

ČS ČERPAČÍ STANICE ODPADNÍCH VOD

ČOV ČISTÍRNA ODPADNÍCH VOD

ZÁSOBOVÁNÍ PLYNEM

- STAV NÁVRH VVTL PLYNOVOD
- VTL PLYNOVOD
- STL HLAVNÍ PLYNOVODNÍ ŘÁDY
- BEZPEČNOSTNÍ PÁSMO VVTL A VTL PLYNOVODU
- RS REGULAČNÍ STANICE
- SKAD STANICE KATODOVÉ OCHRANY MSTĚTICE
- BEZPEČNOSTNÍ PÁSMO STANICE KATODOVÉ OCHRANY MSTĚTICE

PRODUKTOVODY

- STAV NÁVRH PRODUKTOVOD
- BEZPEČNOSTNÍ PÁSMO PRODUKTOVODU
- VNITŘNÍ HRANICE ZÓNY HAVARIJNÍHO PLÁNOVÁNÍ OD ZDROJE ČEPRO
- VNĚJŠÍ HRANICE ZÓNY HAVARIJNÍHO PLÁNOVÁNÍ OD ZDROJE ČEPRO


ZÁSOBOVÁNÍ ELEKTRICKOU ENERGIÍ

- STAV NÁVRH VRCHNÍ VEDENÍ VVN 400 kV
- VRCHNÍ VEDENÍ VVN 220 kV
- VRCHNÍ VEDENÍ VVN 110 kV
- VRCHNÍ VEDENÍ VN 22 kV
- KABELOVÉ VEDENÍ VN 22 kV
- RUŠENÉ VEDENÍ VN 22 kV
- OCHRANNÉ PÁSMO VEDENÍ VVN A VN
- TS TRAFOSTANICE

INFORMATIVNÍ ČÁST:

- HRANICE ZÓNY
- HRANICE KATASTRÁLNÍHO ÚZEMÍ
- HRANICE PARCEL
- VRSTEVNICE 2 m

POZN.:
- NEDÍLNOU SOUČÁSTÍ ÚZEMNÍHO PLÁNU JE TEXTOVÁ ČÁST A DALŠÍ VÝKRESY GRAFICKÉ ČÁSTI.
- LEGENDA PLATÍ POUZE PRO ŘEŠENÉ ÚZEMÍ. INFORMACE UVEDENÉ MIMO ŘEŠENÉ ÚZEMÍ JSOU POUZE ORIENTAČNÍ A SLOUŽÍ PRO ILLUSTRACI SOUVISLOSTI.

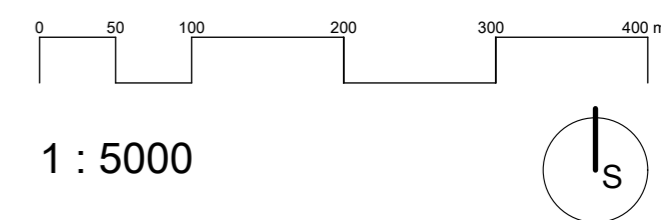

ÚPLNÉ ZNĚNÍ ÚZEMNÍHO PLÁNU ZÓNY ZELENEČ ČÁST MSTĚTICE

NÁVRH:

POŘIZOVATEL: OBEČNÍ ÚŘAD ZELENĚČ
OPRÁVNĚNÁ ÚŘEDNÍ OSOBA:
ING. LENKA ŠIMOVÁ
STUDIO MAP S.R.O.

ZPRACOVATEL: PAVEL HNILČKA ARCHITEKTI, S.R.O.
CUKROVARNICKÁ 46, 162 00 PRAHA 6


KOORDINACE: ING. ARCH. PAVEL HNILČKA
URBANISMUS: ING. ARCH. JANA KAFKOVÁ,
ING. ARCH. MICHAL LEŇO,
ING. ARCH. ZUZANA VĚŽNIKOVÁ


TECHNICKÁ INFRASTRUKTURA:
ING. JITKA THOMASOVÁ,
ING. JANA BYDŽOVSKÁ

DOPRAVNÍ ŘEŠENÍ: ING. JOSEF FILIP


DATUM: 10/2018

O1 KOORDINAČNÍ VÝKRES

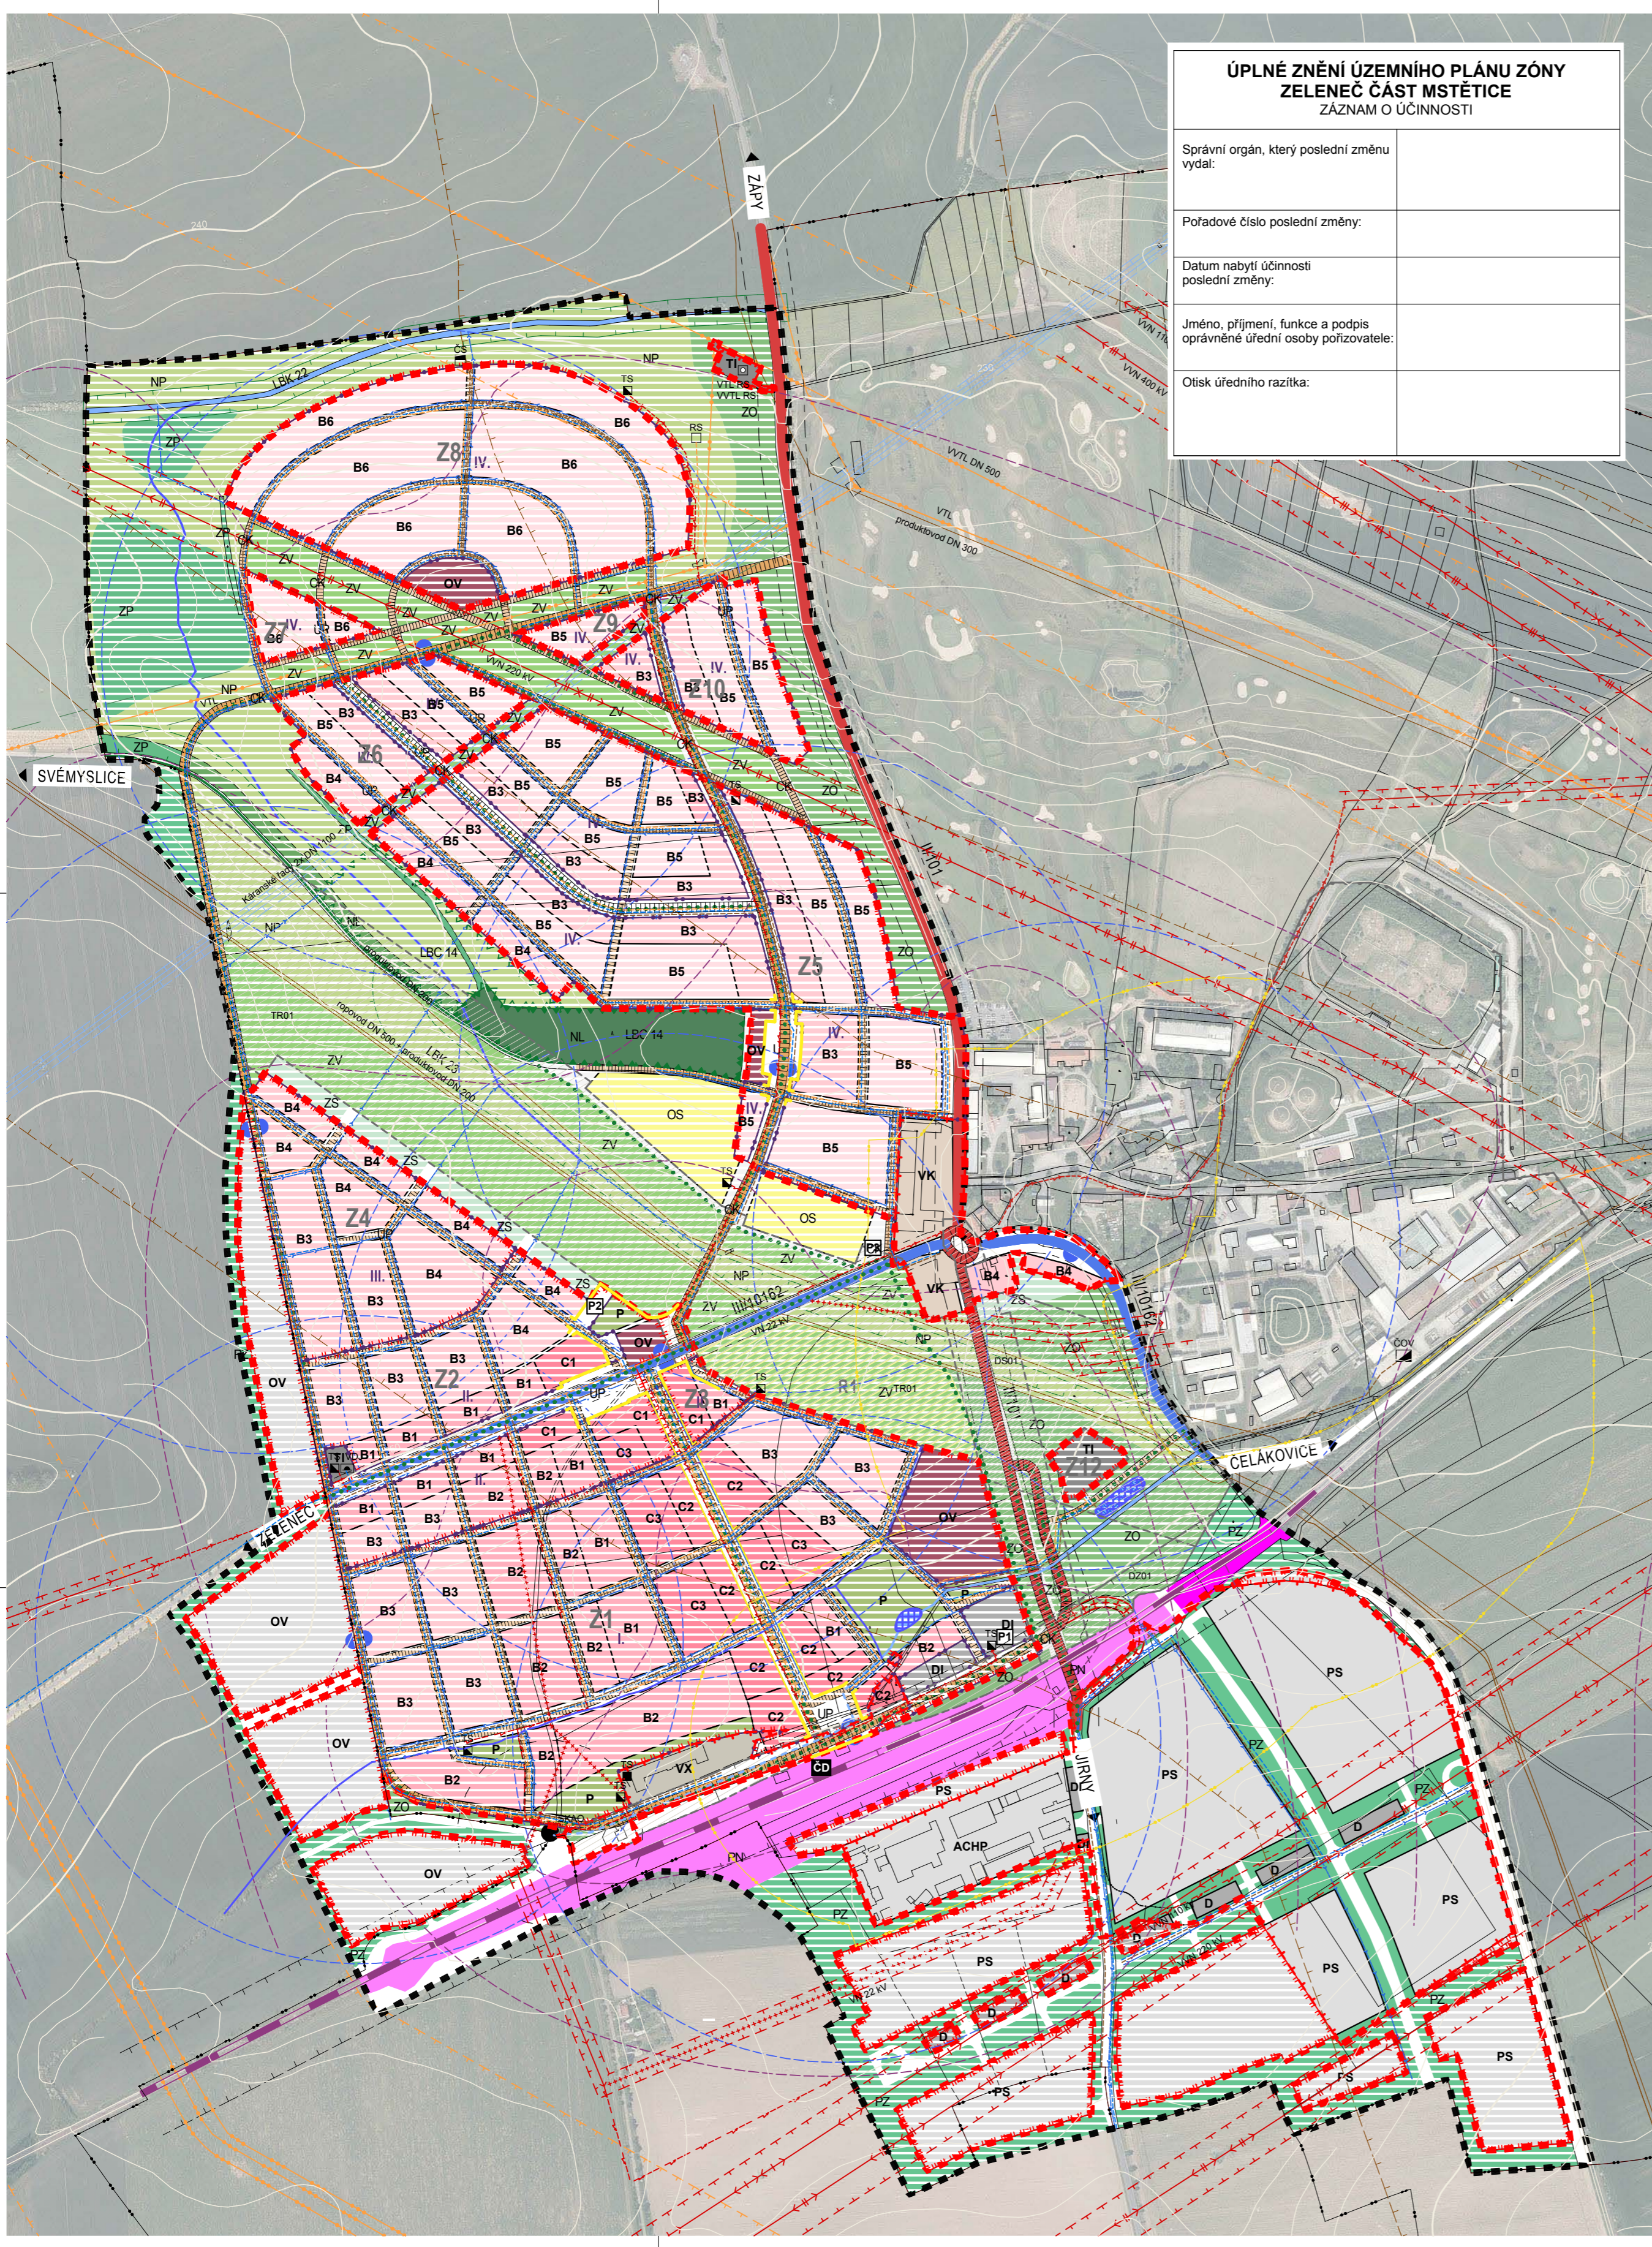


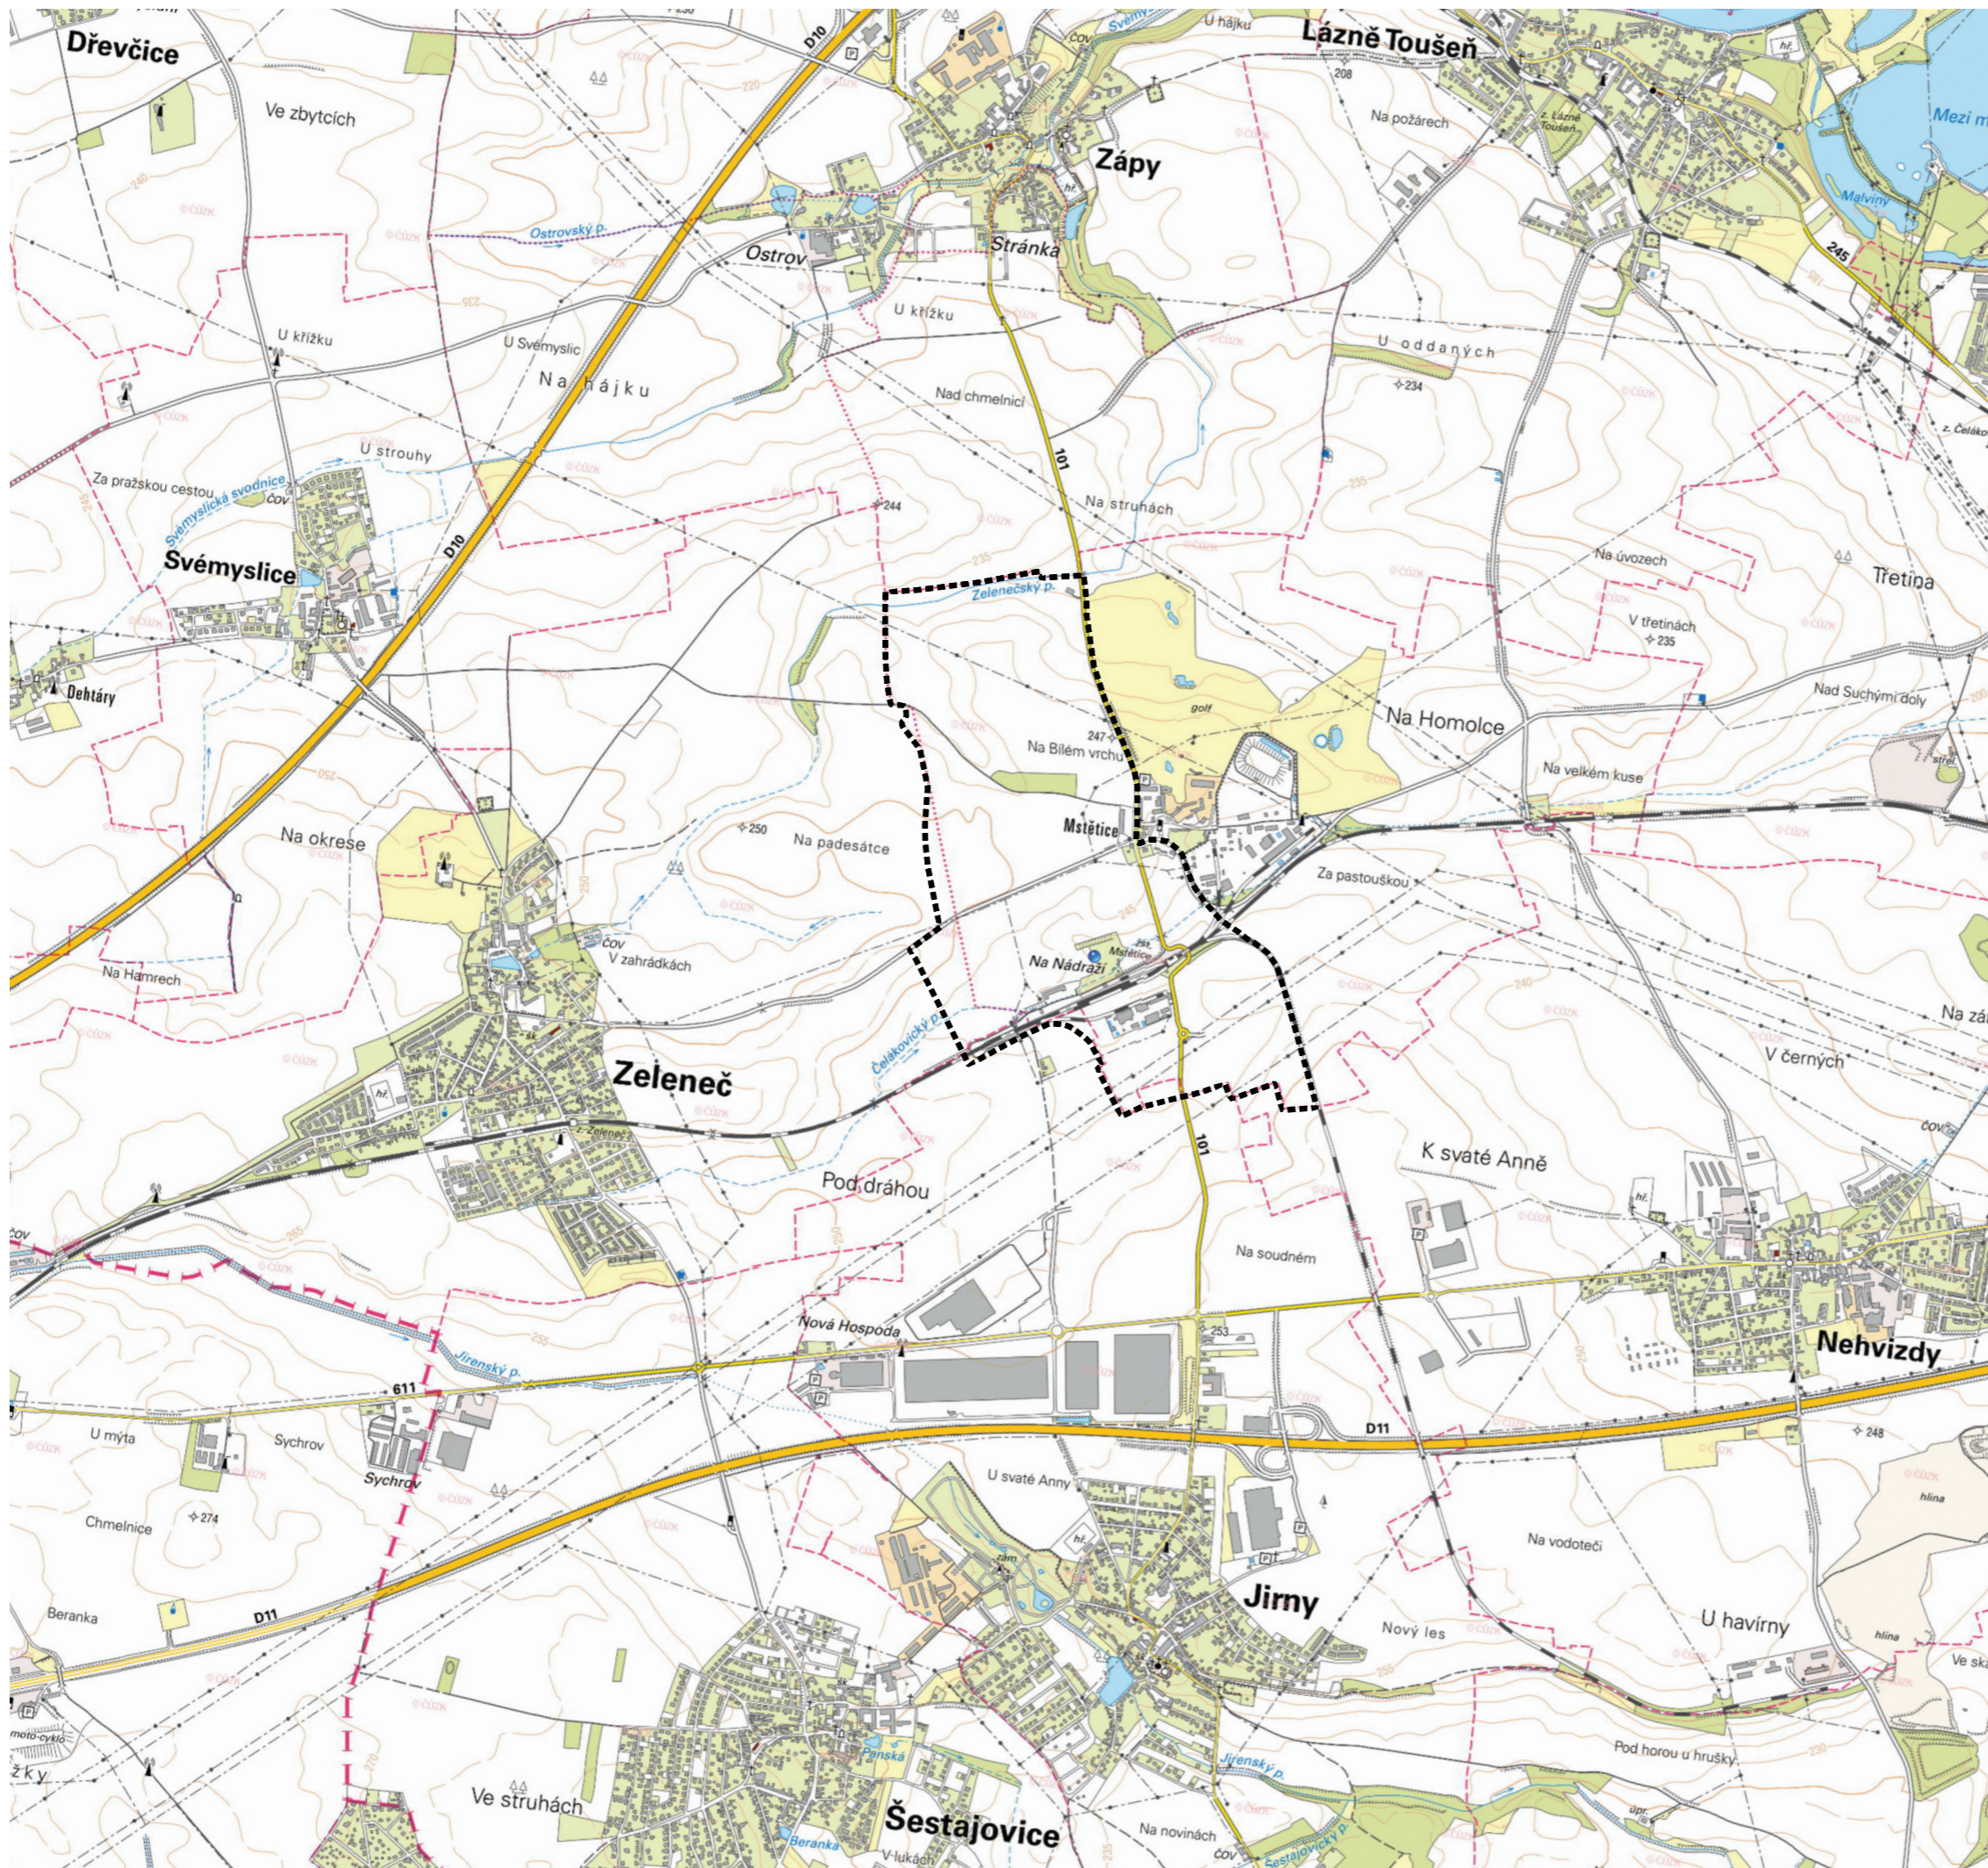

POZN.:
 - NEDÍLNOU SOUČÁSTÍ ÚZEMNÍHO PLÁNU JE TEXTOVÁ ČÁST A DALŠÍ VÝKRESY GRAFICKÉ ČÁSTI.
 - LEGENDA PLATÍ POUZE PRO ŘEŠENÉ ÚZEMÍ. INFORMACE UVEDENÉ MIMO ŘEŠENÉ ÚZEMÍ JSOU POUZE ORIENTAČNÍ A SLOUŽÍ PRO ILUSTRACI SOUVISLOSTÍ.

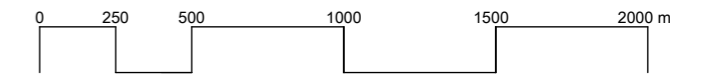

1 : 25000

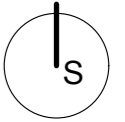

ÚPLNÉ ZNĚNÍ ÚZEMNÍHO PLÁNU ZÓNY ZELENEČ ČÁST MSTĚTICE

NÁVRH:

POŘIZOVATEL : OBECNÍ ÚŘAD ZELENEČ
 OPRAVNĚNÁ ÚŘEDNÍ OSOBA:
 ING. LENKA ŠÍMOVÁ
 STUDIO MAP S.R.O.

ZPRACOVATEL : PAVEL HNILIČKA ARCHITEKTI, S.R.O.
 CUKROVARNICKÁ 46, 162 00 PRAHA 6


KOORDINACE : ING. ARCH. PAVEL HNILIČKA
 URBANISMUS : ING. ARCH. PAVEL HNILIČKA,
 ING. ARCH. JANA KAFKOVÁ,
 ING. ARCH. MICHAL LEŇO,
 ING. ARCH. ZUZANA VĚŽNÍKOVÁ

TECHNICKÁ INFRASTRUKTURA :
 ING. JITKA THOMASOVÁ,
 ING. JANA BYDŽOVSKÁ

DOPRAVNÍ ŘEŠENÍ : ING. JOSEF FILIP

DATUM : 10/2018

02 ŠIRŠÍ VZTAHY

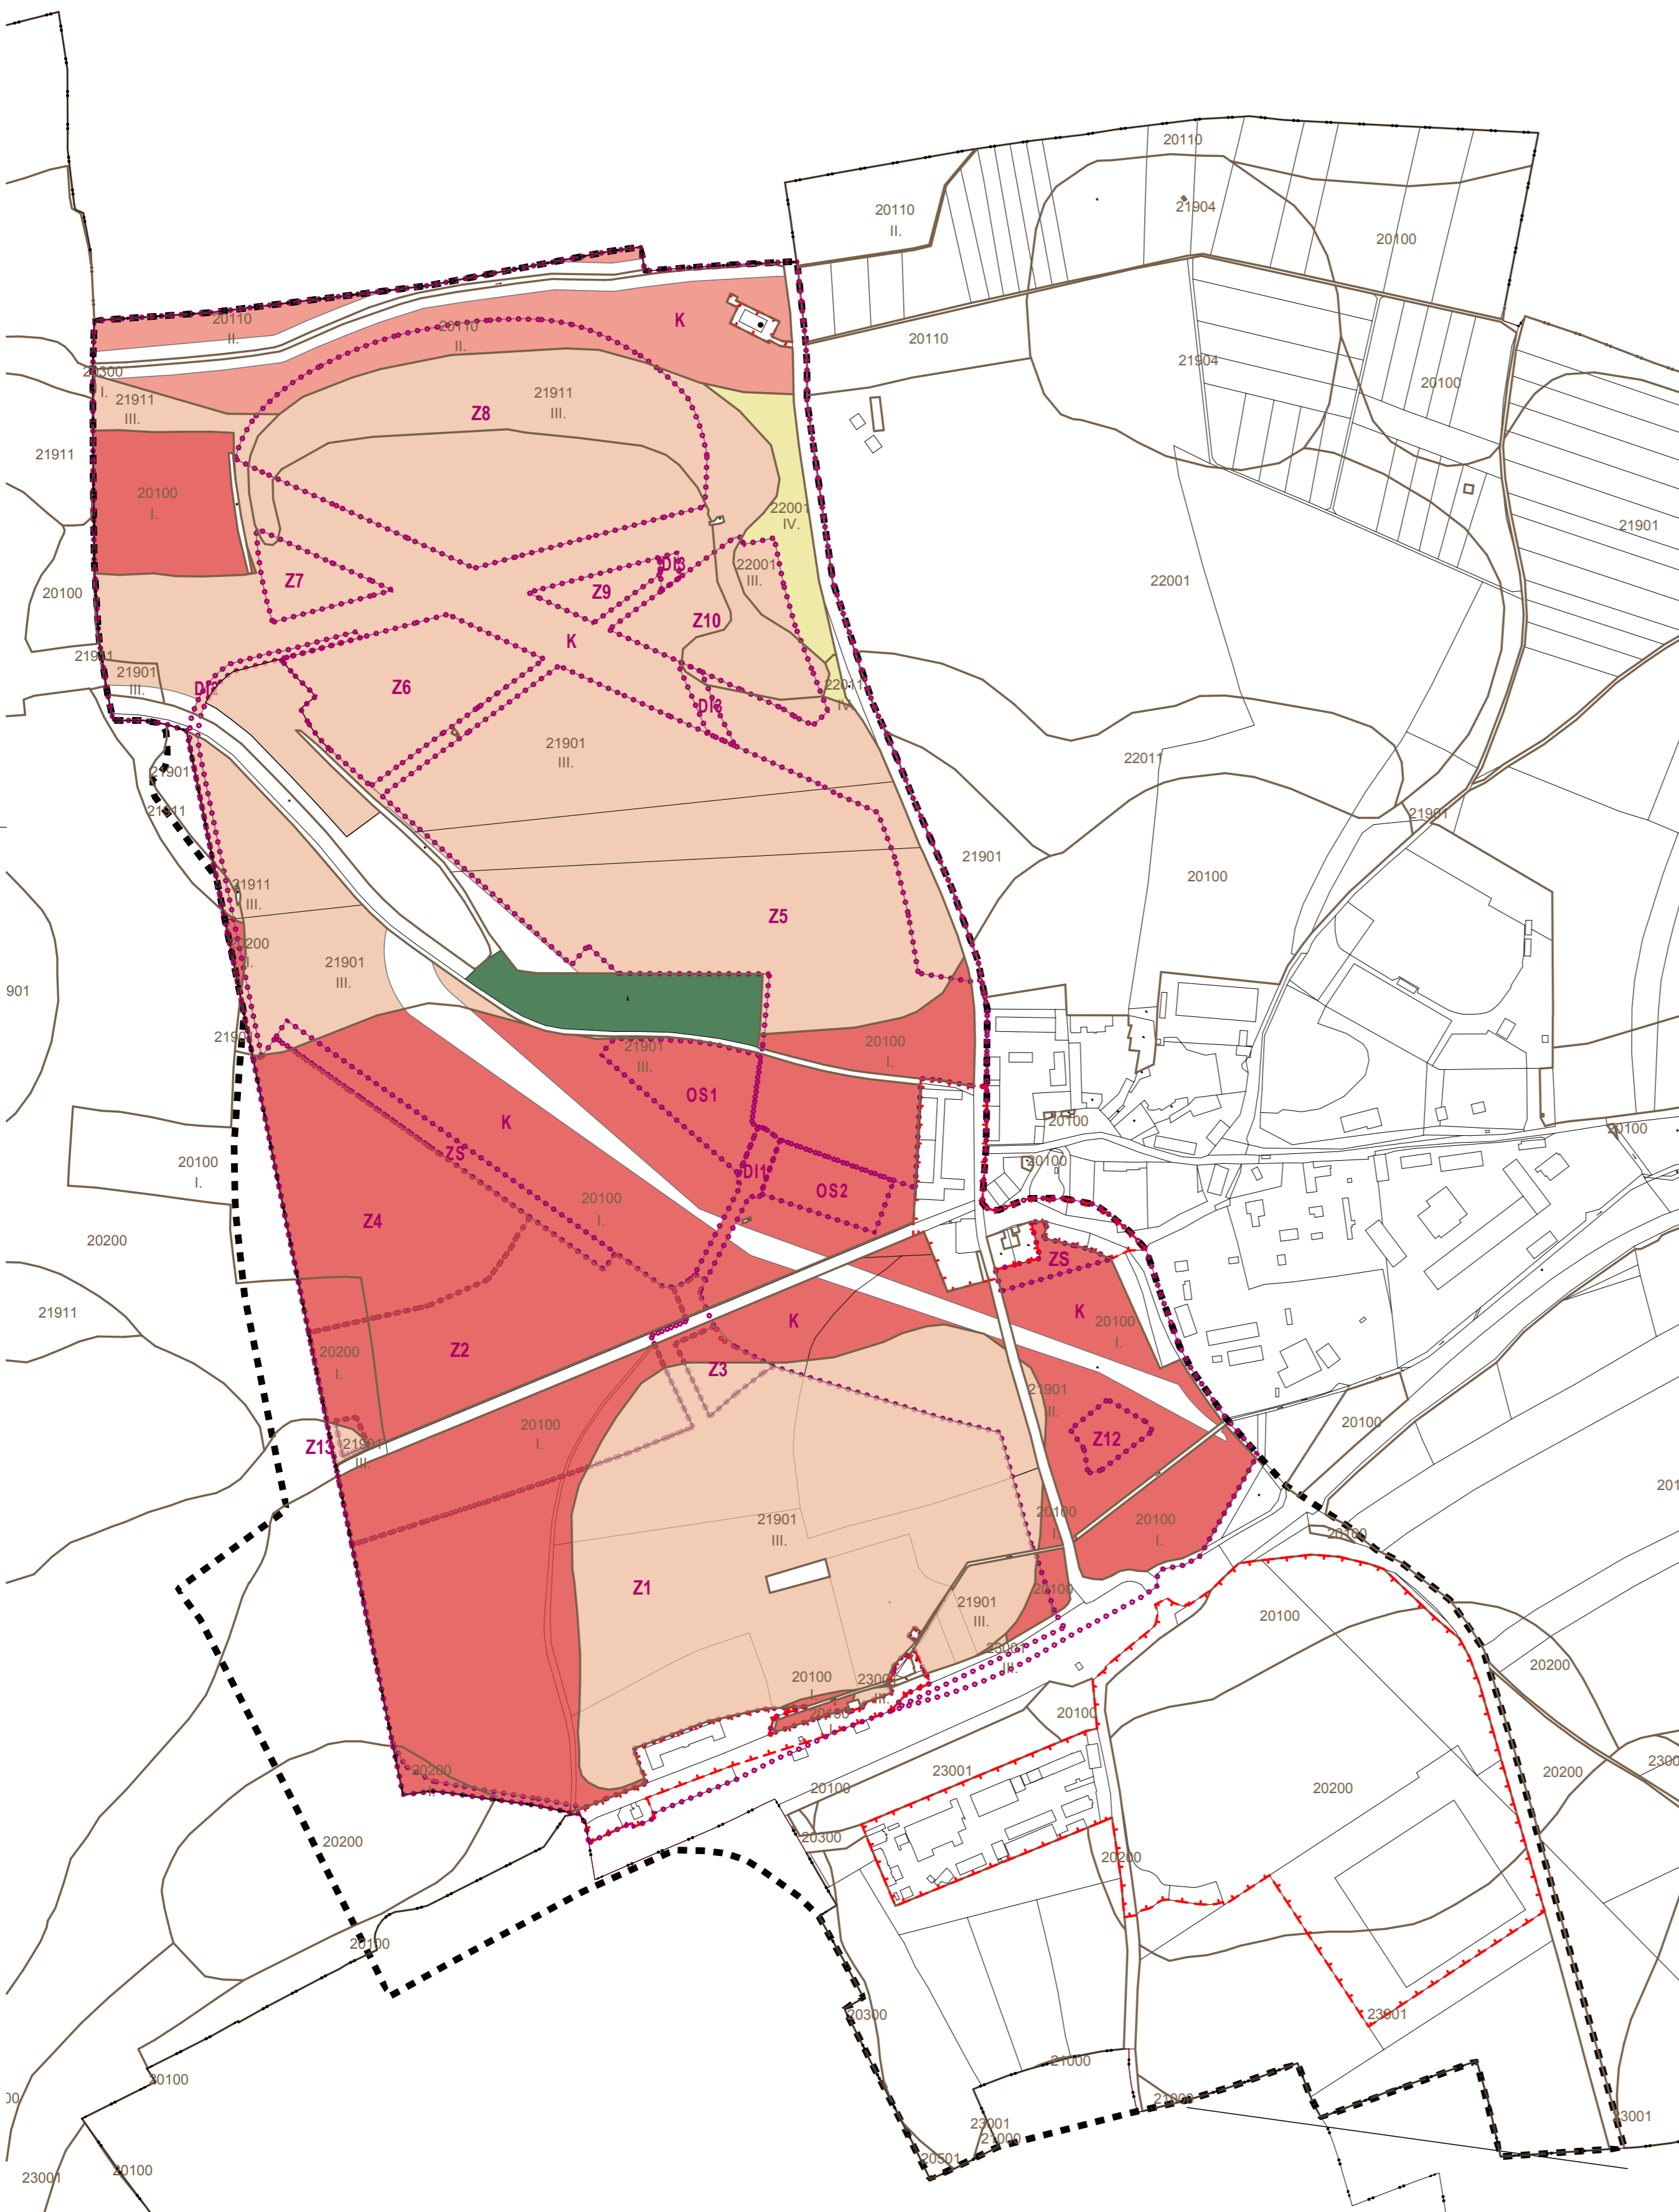

NÁVRHOVÁ ČÁST:

ČLENĚNÍ ÚZEMÍ

HRANICE ZASTAVĚNÉHO ÚZEMÍ

ZÁBORY PŮDNÍHO FONDU

VYMEZENÍ A OZNAČENÍ ZÁBORŮ ZPF

ZÁBOR ZEMĚDĚLSKÉ PŮDY S TŘÍDOU OCHRANY II.

ZÁBOR ZEMĚDĚLSKÉ PŮDY S TŘÍDOU OCHRANY III.

ZÁBOR ZEMĚDĚLSKÉ PŮDY S TŘÍDOU OCHRANY IV.

HRANICE BPEJ A TŘÍDY OCHRANY

20110 I. KÓD BPEJ / TŘÍDA OCHRANY

20110 II.

20110 III.

20110 IV.

20110 V.

20110 VI.

20110 VII.

20110 VIII.

20110 IX.

20110 X.

20110 XI.

20110 XII.

20110 XIII.

20110 XIV.

20110 XV.

20110 XVI.

20110 XVII.

20110 XVIII.

20110 XIX.

20110 XX.

20110 XXI.

20110 XXII.

20110 XXIII.

20110 XXIV.

20110 XXV.

20110 XXVI.

20110 XXVII.

20110 XXVIII.

20110 XXIX.

20110 XXX.

20110 XXXI.

20110 XXXII.

20110 XXXIII.

20110 XXXIV.

20110 XXXV.

20110 XXXVI.

20110 XXXVII.

20110 XXXVIII.

20110 XXXIX.

20110 XL.

20110 XLI.

20110 XLII.

20110 XLIII.

20110 XLIV.

20110 XLV.

20110 XLVI.

20110 XLVII.

20110 XLVIII.

20110 XLIX.

20110 L.

20110 LI.

20110 LII.

20110 LIII.

20110 LIV.

20110 LV.

20110 LVI.

20110 LVII.

20110 LVIII.

20110 LIX.

20110 LX.

20110 LXI.

20110 LXII.

20110 LXIII.

20110 LXIV.

20110 LXV.

20110 LXVI.

20110 LXVII.

20110 LXVIII.

20110 LXIX.

20110 LXX.

20110 LXXI.

20110 LXXII.

20110 LXXIII.

20110 LXXIV.

20110 LXXV.

20110 LXXVI.

20110 LXXVII.

20110 LXXVIII.

20110 LXXIX.

20110 LXXX.

20110 LXXXI.

20110 LXXXII.

20110 LXXXIII.

20110 LXXXIV.

20110 LXXXV.

20110 LXXXVI.

20110 LXXXVII.

20110 LXXXVIII.

20110 LXXXIX.

20110 LXXXX.

20110 LXXXXI.

20110 LXXXXII.

20110 LXXXXIII.

20110 LXXXXIV.

20110 LXXXXV.

20110 LXXXXVI.

20110 LXXXXVII.

20110 LXXXXVIII.

